


RZUT FUNDAMENTÓW

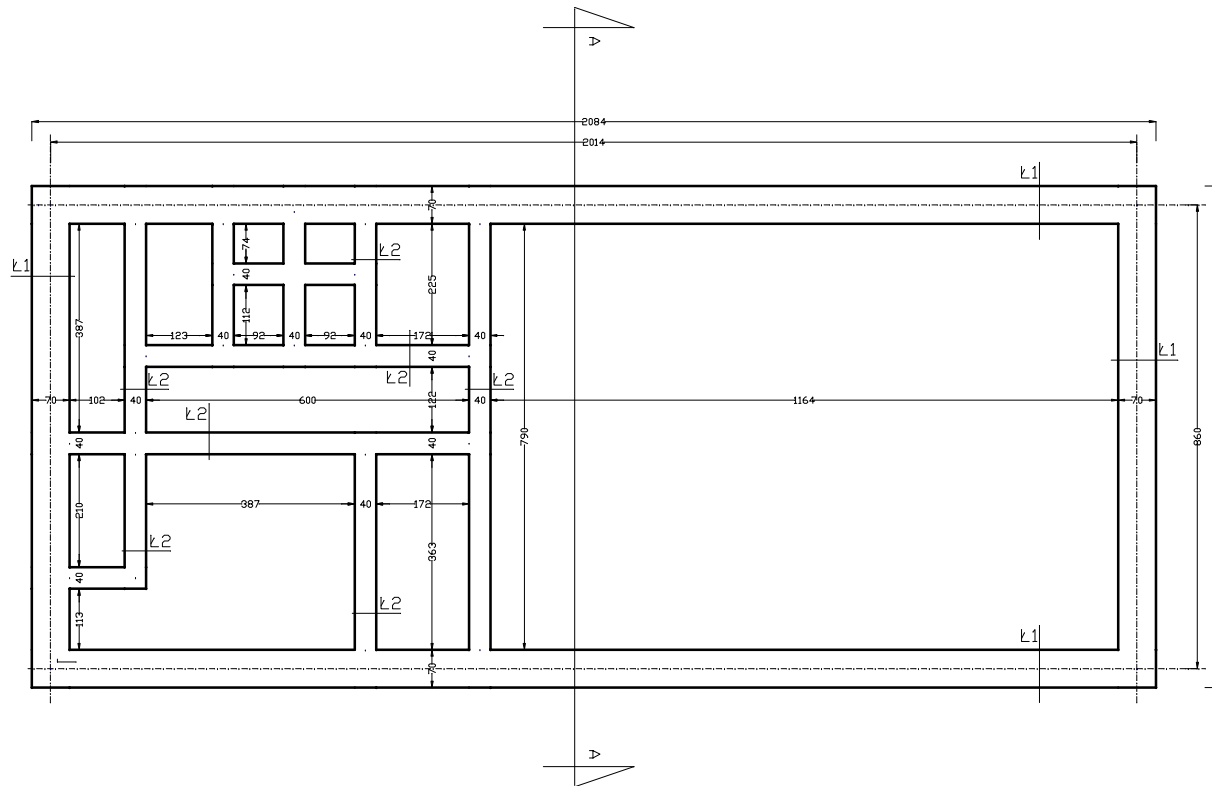

| | | | |
|-----------------------|--|--|-----------------------|
| JEDNOSTKA PROJEKTOWA: | mgr inż. Janusz Konbuz | | |
| | 28-400 Pęczów, ul. Grodziskowa 53, tel(0-41) 357 34 68 | | |
| TEMAT: | KONSTRUKCJA | | Nr zlec. |
| OBIEKT: | PROJEKT BUDYNKU KLUBU GOSPODYN WIEJSKICH | | Faza: |
| ADRES: | Pęczów, nr. ewid. gr. 493 | | Data: sierpień 2009 R |
| TYTUŁ RYSUNKU: | RZUT FUNDAMENTÓW | | Wydział: |
| PROJEKTANT: | Tytuł: | | NR RYS. 1 |
| | Inicj: | | |
| | Nazwisko: | | |
| SPRAWDZAJĄCY: | Tytuł: | | SKALA: 1:100 |
| | Inicj: | | |
| | Nazwisko: | | |