


RZUT WIEŻBY DACHOWEJ

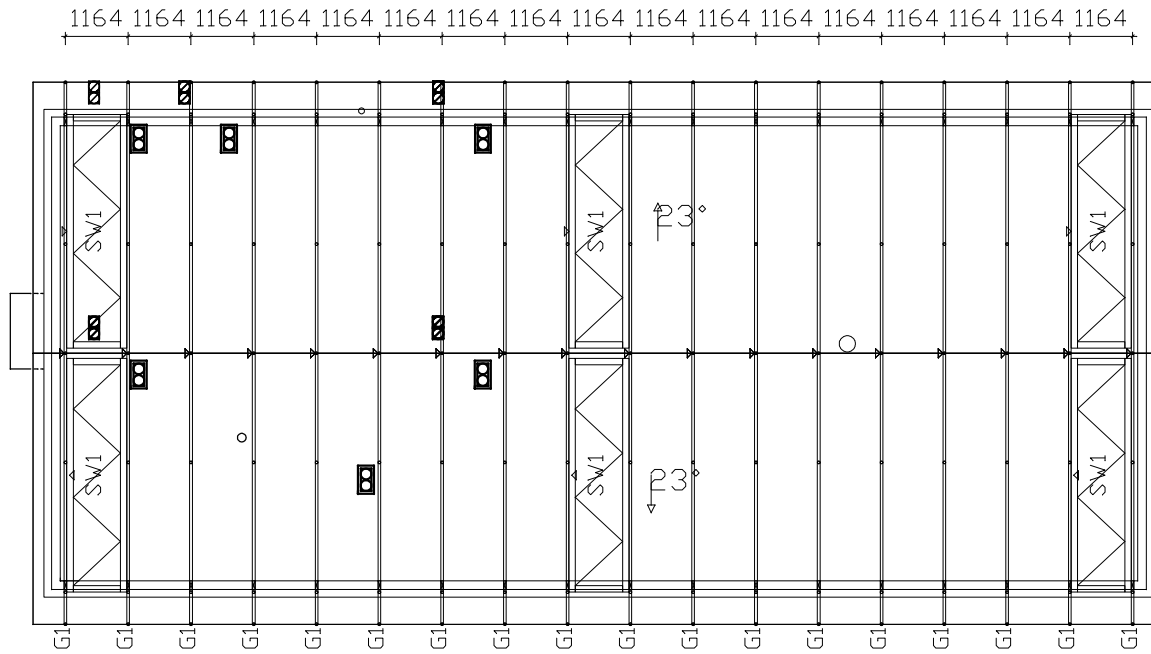

JEDNOSTKA PROJEKTOWA:	mgr inż. Janusz Konusz 28-400 Płocznów, ul. Grodzka 53, tel(0-41) 357 34 68		Nr zlec.
TEMAT:	KONSTRUKCJA		Faza:
OBIEKT:	PROJEKT BUDYNKU KLUBU GOSPODYN WIEJSKICH		Data: sierpień 2009 R
ADRES:	Plechów nr. ewid. gr. 493		Wykonanie:
TYTUŁ RYSUNKU:	RZUT WIEŻBY DACHOWEJ		
PROJEKTANT:	Tytuł		NR RYS. 3
	Imię		
	Nazwisko		
SPRAWDZAJĄCY:	Tytuł		SKALA: 1:100
	Imię		
	Nazwisko		

Rzut 1
(Aktywny)