


ELEWACJA POWTARZALNA

SKALA 1:50

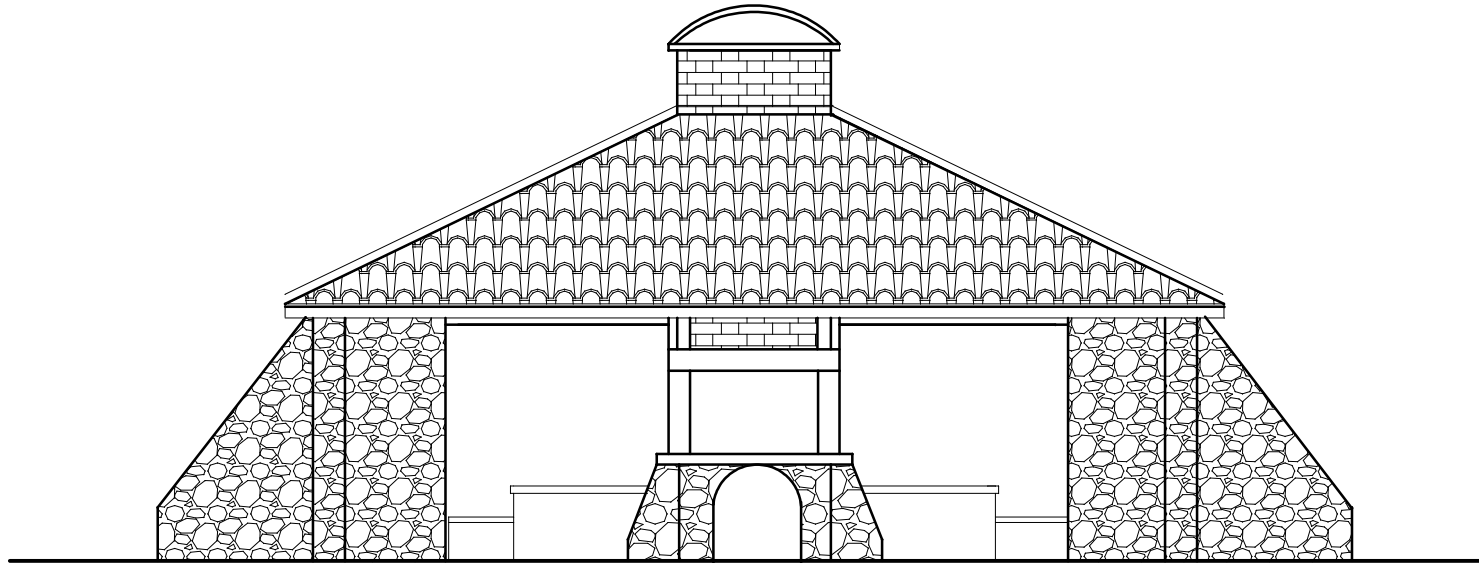

JEDNOSTKA PROJEKTOWA:	mgr inż. Jurek Konusz 28-400 Pinczów, ul. Grodziskowa 53, tel(0-41) 957 34 68	
TEMAT:	ARCHITEKTURA	Nr zlec.
OBIEKT:	MIEJSCE DO GRILOWANIA	Faza:
ADRES:	Plechów, nr. ewid. gr. 493	Data: sierpień 2009 R
TYTUŁ RYSUNKU:	ELEWACJA POWTARZALNA	Wydanie:
PROJEKTANT:	Tytuł:	NR RYS. 6
	Imię:	
	Nazwisko:	
SPRAWDZAJĄCY:	Tytuł:	SKALA: 1:50
	Imię:	
	Nazwisko:	