


ALEJKA - PRZEKRÓJ A-A

Skala 1:10

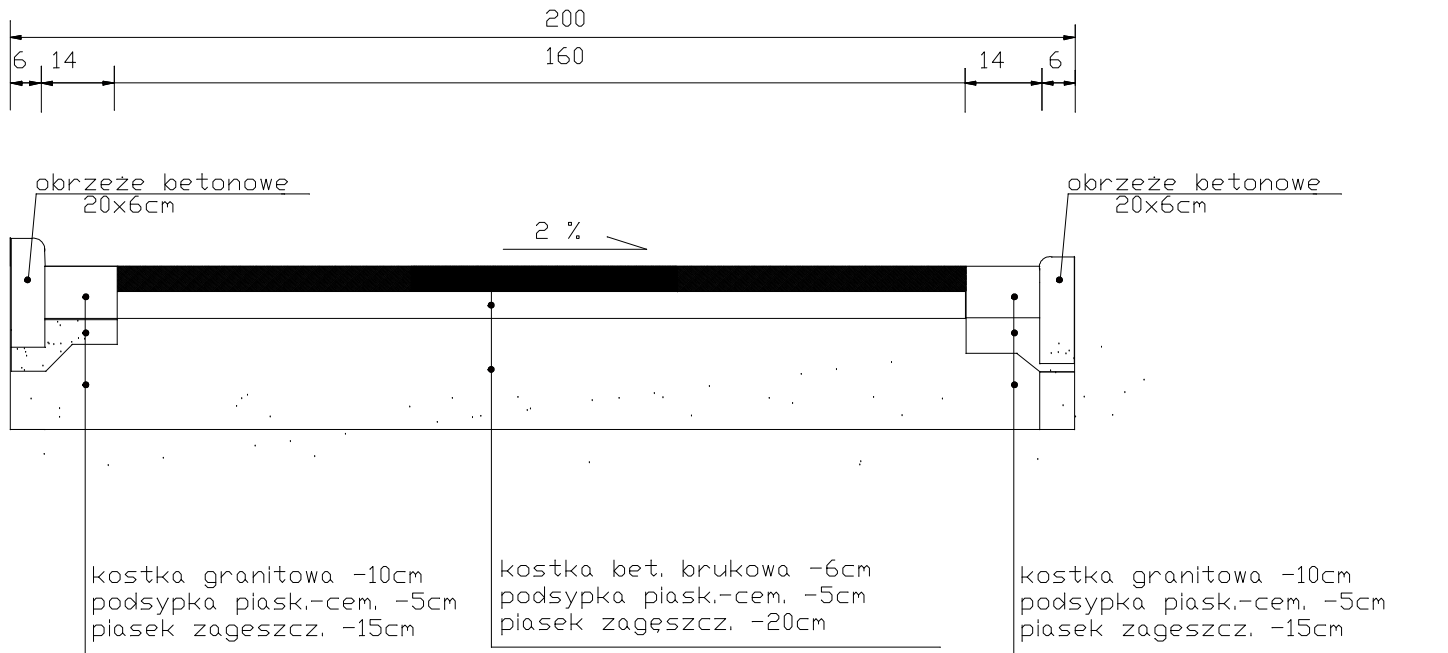

JEDNOSTKA PROJEKTOWA:	mgr Inż. Janusz Konusz 28-400 Pinczów, ul. Grodziskowa 53, tel(0-41) 957 34 68		Nr zlec.
TEMAT:	KONSTRUKCJA		Faza
OBIEKT:	CENTRUM INTEGRACJI WIEJSKIEJ w m. PLECHÓW		Data
ADRES:	Plechów, nr. ewid. gr. 493		sierpień 2009 R
TYTUŁ RYSUNKU:	ALEJKI, PRZEKRÓJ A-A		Wydanie
PROJEKTANT:	Tytuł		NR RYS. 1
	Imię		
	Nazwisko		
SPRAWDZAJĄCY:	Tytuł		SKALA: 1:10
	Imię		
	Nazwisko		