


# PRZEKRÓJ A-A SKALA 1:50

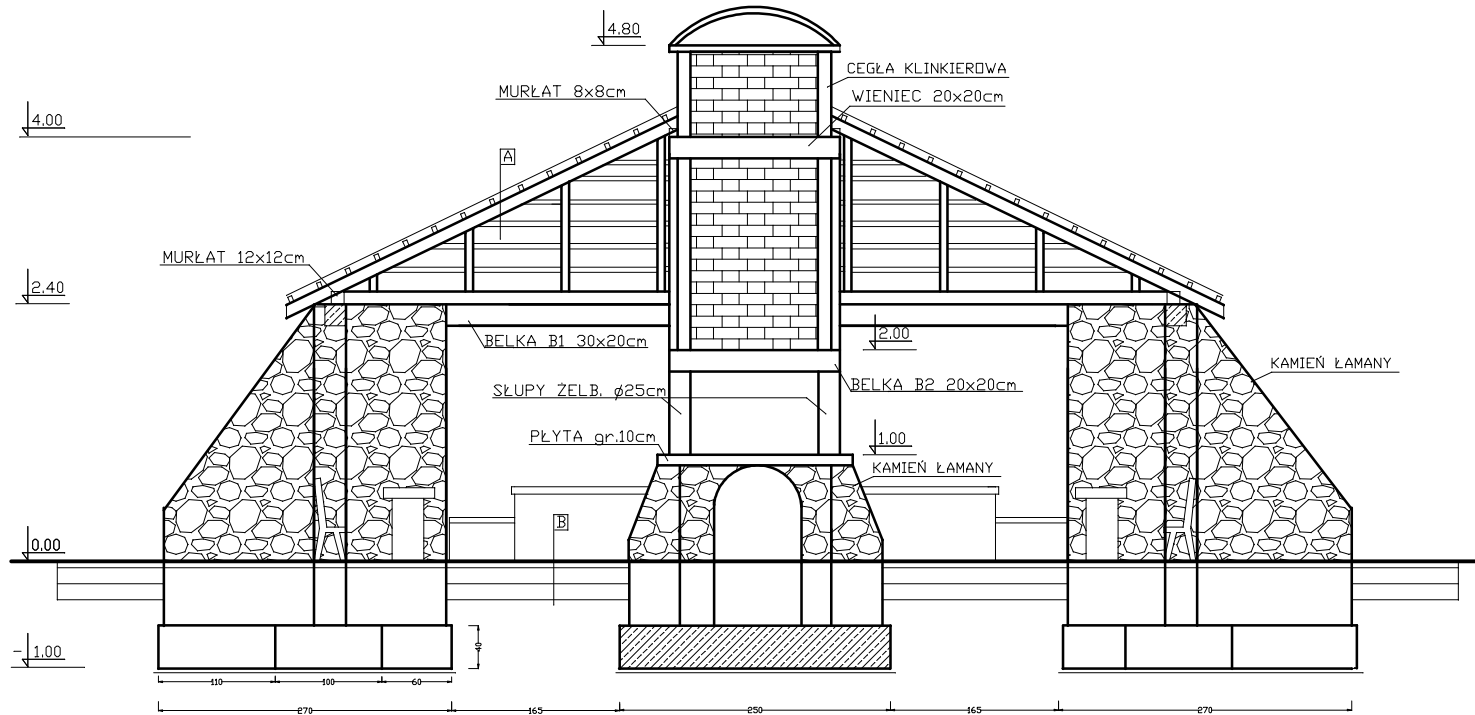

UWAGA:  
ELEMENTY DREWNIANE ZABEZPIECZYĆ  
ŚRODKAMI OGNIÓ I GRZYBOBÓJCZYMI  
DOSTĘPNYMI NA RYNKU

UWAGA:  
WIENIEC 20x20cm, ZBRÓJENIE:  
PODŁUŻNE 4  $\phi$  12  
STRZEMIONA  $\phi$  6 co 18cm

UWAGA:  
BELKA B1 30x20cm, ZBRÓJENIE:  
JAK NA RYS. KONSTR.

A

- BLACHA DACHÓWKOWA (DACHÓWKA CERAMICZNA)
- ŁĄTY 6x5cm co 35cm
- KROKWIE 14x7.5cm

B

- kostka brukowa beton.- 8cm
- podsypka piaskowo-cementowa 4:1 -5cm
- kliniec 0-2mm -5cm
- kliniec 12-16mm -15cm
- warstwa odsączająca piasku -15cm

JEDNOSTKA PROJEKTOWA:	mgr Inż. Janusz Korbaś B8-400 Pnów, ul. Grodziskowa 53, tel(0-41) 357 34 68	Nr dec.
TEMAT:	ARCHITEKTURA	Faza:
OBIEKT:	MIEJSCE DO GRZEWANIA	Data:
ADRES:	Plechoń, nr. ewid. gr. 493	sierpień 2009 R
TYTUŁ RYSUNKU:	PRZEKRÓJ A-A	Wydanie:
PROJEKTANT:	Tytuł:	NR RYS. 5
	Imię:	
	Nazwisko:	
SPRAWDZAJĄCY:	Tytuł:	SKALA: 1:50
	Imię:	
	Nazwisko:	