


RZUT FUNDAMENTÓW - SKALA 1:50

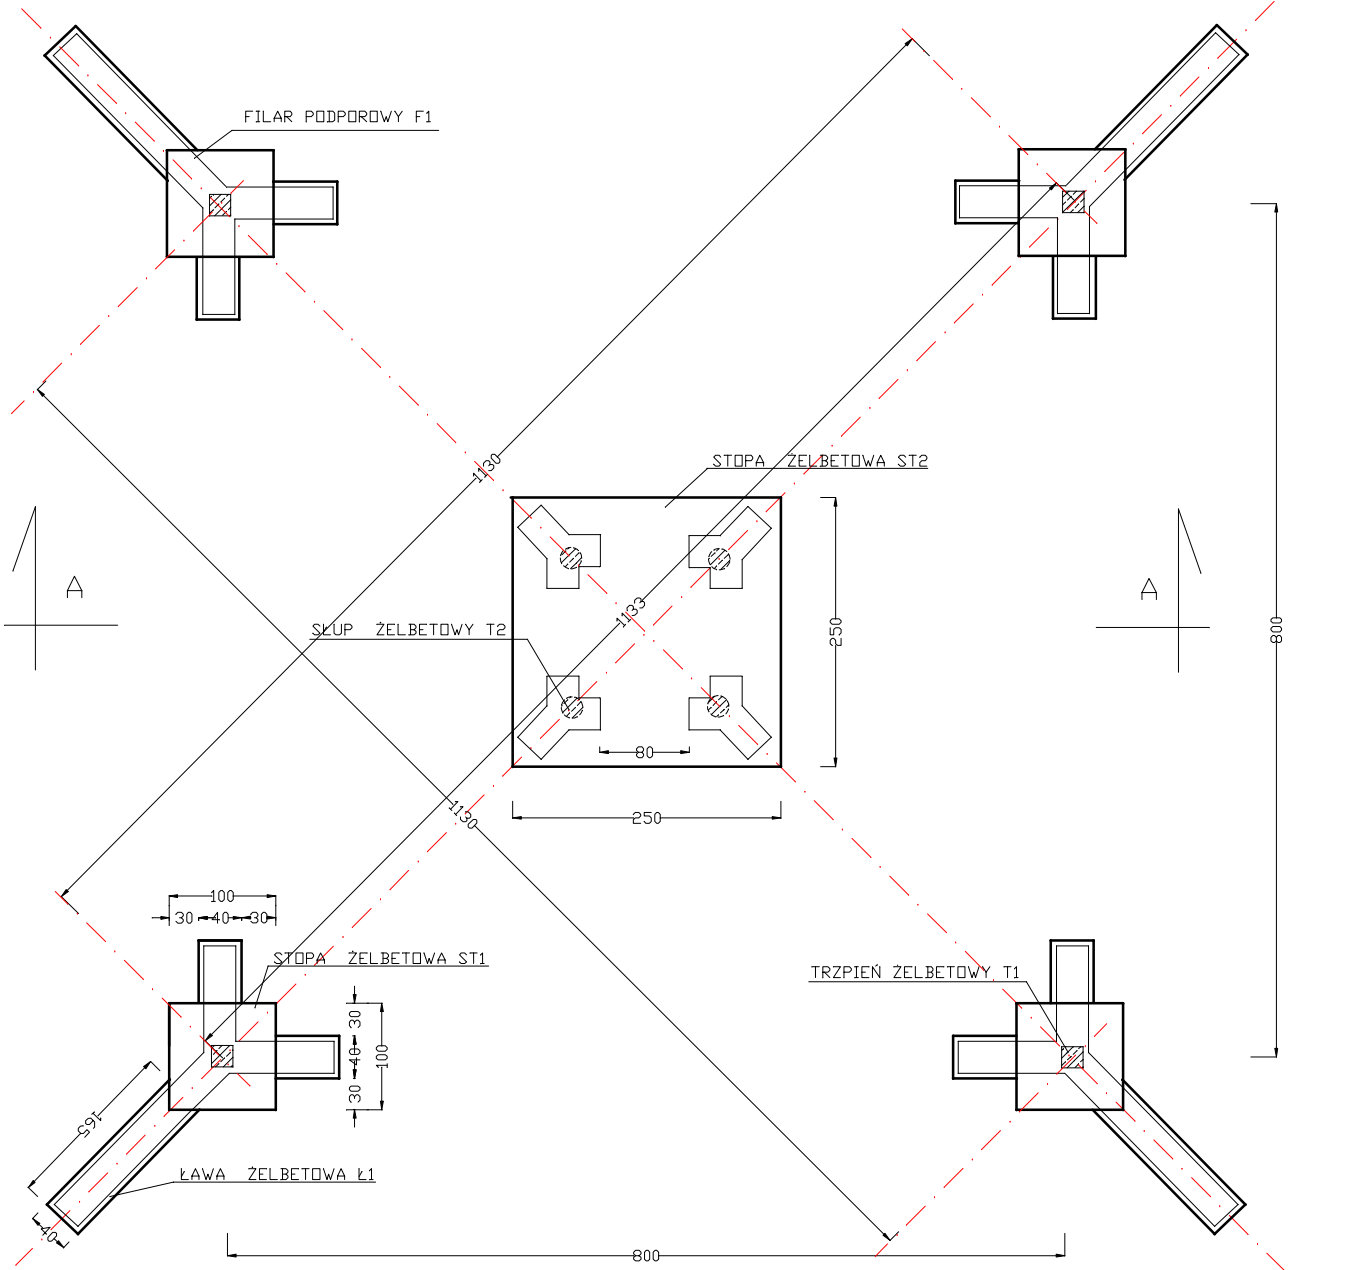

STOPA ŻELBETOWA ST1 100x100cm, h=0.4m - szt.4 - ZBRÓJENIE:
siatka wg. rys. konstr.

ŁAWA ŻELBETOWA Ł1 #0x40cm -ZBRÓJENIE:
podłużne - 4 \varnothing 12, strzemiona \varnothing 6 co 20cm

STOPA ŻELBETOWA ST2 250x250cm - h=0.4m - ZBRÓJENIE:
siatka wg. rys. konstr.

JEDNOSTKA PROJEKTOWA	mgr inż. Janusz Konusz 88-400 Pinczów, ul. Grodziskowa 53, tel(0-4) 357 34 68	Nr zlec.
TEMAT	KONSTRUKCJA	Faza
OBIEKT	MIEJSCE DO GRILOWANIA	Data
ADRES	Plechów, nr. ewid. gr. 493	sierpień 2009 R
TYTUŁ RYSUNKU	RZUT FUNDAMENTÓW	wydarze
PROJEKTANT:	Tytuł	NR RYS. 1
	Imię	
	Nazwisko	
SPRAWDZAJĄCY:	Tytuł	SKALA 1:50
	Imię	
	Nazwisko	