


RZUT WIEŻBY - SKALA 1:50

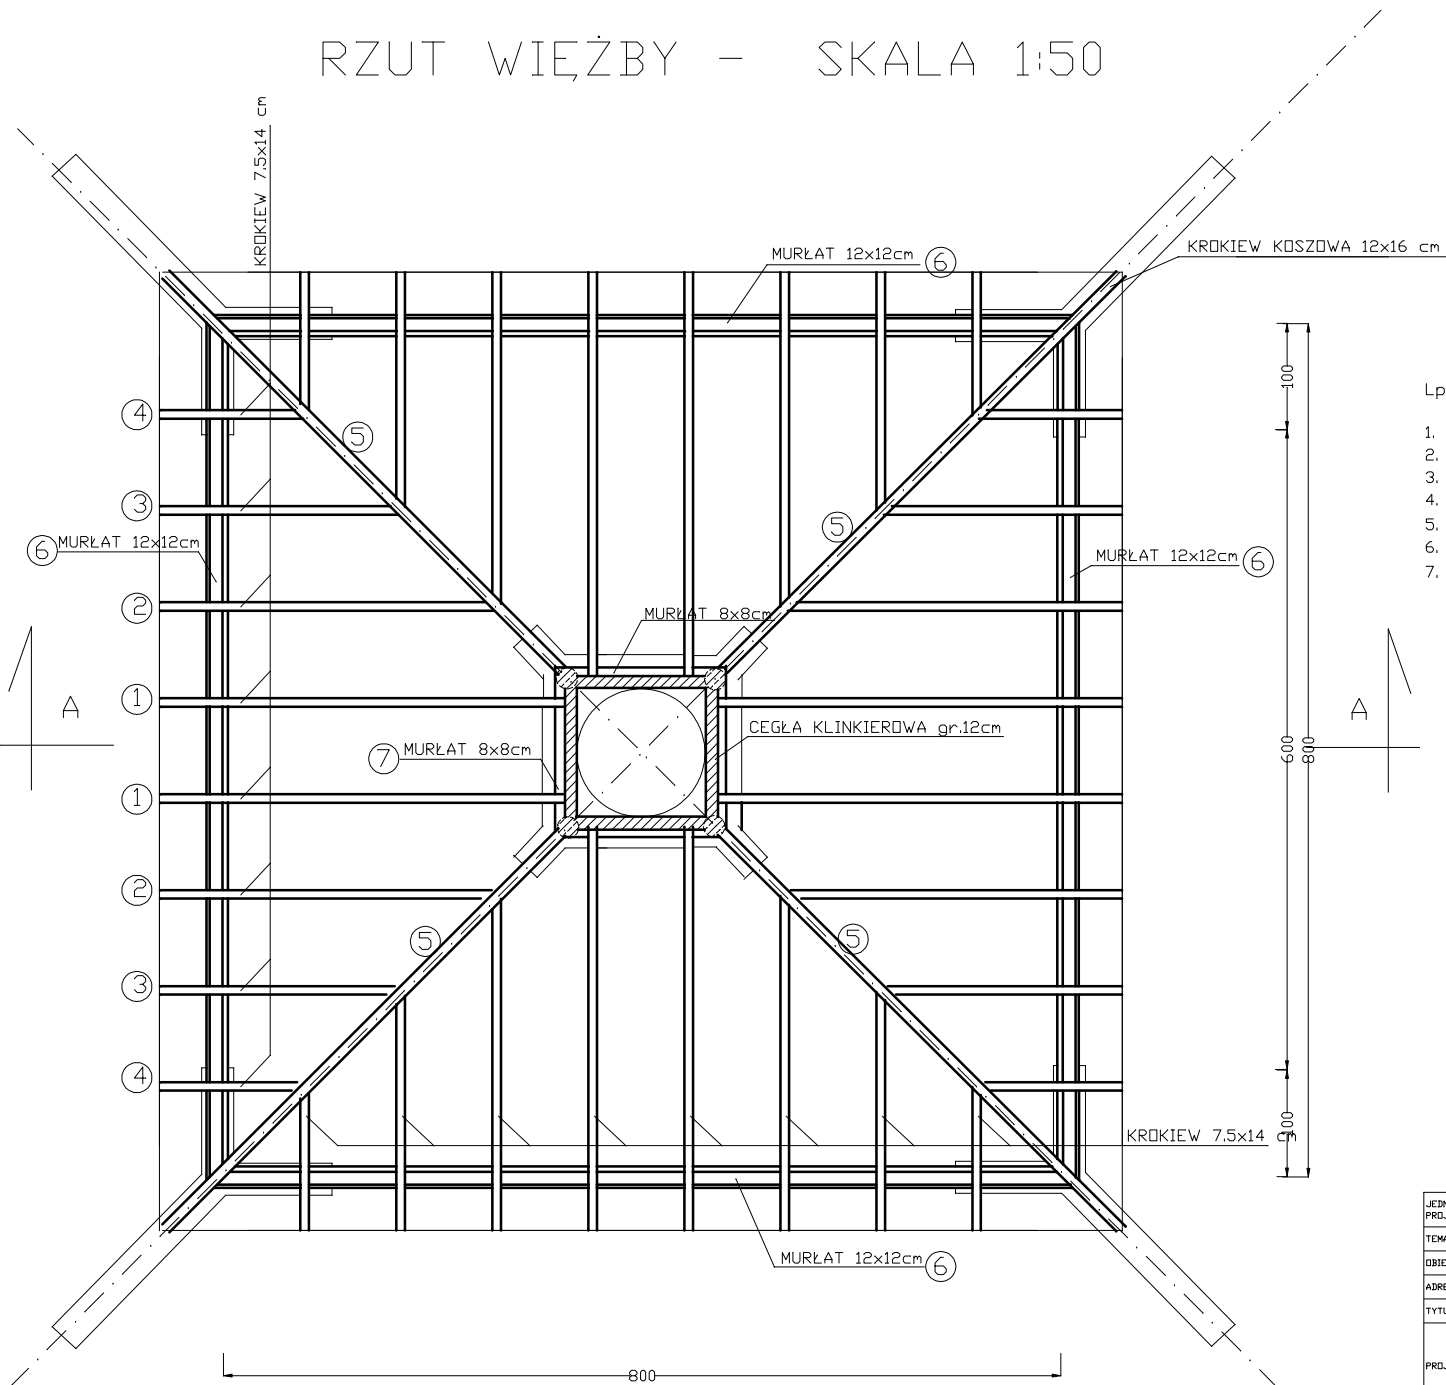

Lp.	WYKAZ	L (cm)	szt.
1.	KROKIEW 7.5x14cm	380	8
2.	KROKIEW 7.5x14cm	315	8
3.	KROKIEW 7.5x14cm	225	8
4.	KROKIEW 7.5x14cm	135	8
5.	KROKIEW 12x16cm	530	4
6.	MURŁAT 12x12cm	800	4
7.	MURŁAT 8x8 cm	120	4

JEDYNSTKA PROJEKTOWA:	mgn Inz. Janusz Korlusz 28-400 Pinczów, ul. Grodziskowa 53, tel(0-41) 957 34 68	Nr zlec.
TEMAT:	KONSTRUKCJA	Faza:
OBIEKT:	MIEJSCE DO GRZLOWANIA	Data:
ADRES:	Plechów, nr. ewid. gr. 493	sierpień 2009 R
TYTUL RYSUNKU:	RZUT WIEŻBY	Wykonanie:
PROJEKTANT:	Tytuł	NR RYS. 3
	Imię	
	Nazwisko	
SPRAWDZAJĄCY:	Tytuł	SKALA: 1:50
	Imię	
	Nazwisko	