


# PRZEKRÓJ B-B

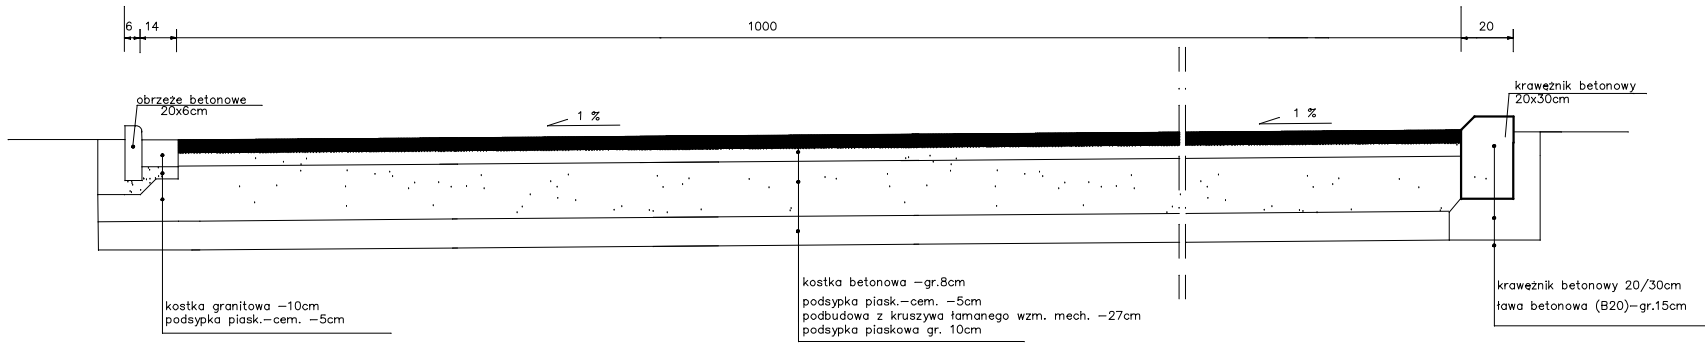

JEDNOSTKA PROJEKTOWA:	mgr inż. Janusz Konusz 28-400 Pińczów, ul. Grodziskowa 53, tel(0-41) 357 34 68	Nr zlec.
TEMAT:	KONSTRUKCJA	Faza:
OBIEKT:	CENTRUM INTEGRACJI WIEJSKIEJ w m. PLECHÓW	Data:
ADRES:	Plechów, nr. ewid. gr. 493	sierpień 2009 R
TYTUŁ RYSUNKU:	PRZEKRÓJ B-B	Wydanie:
PROJEKTANT:	Tytuł:	NR RYS. 2
	Imię:	
	Nazwisko:	
SPRAWDZAJĄCY:	Tytuł:	SKALA: 1:10
	Imię:	
	Nazwisko:	