


Odległość	0,00	2,50	4,30	6,50	10,00	10,80
Zgłębienie	0,90	0,98	1,03	1,10	1,20	1,22

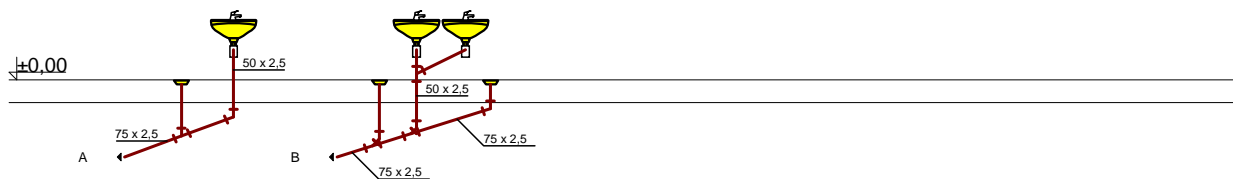

F.H.U. Profil		
28-500 Kazimierza Wielka ul. Sienkiewicza 64		
Temat	Świetlica wiejska w Plechowie	Faza PB + PW
Tytuł rys.	Instalacja kanalizacyjna - rozwinięcie	Data 08.2009
Inwestor	Gmina Kazimierza Wielka ul. T. Kościuszki 12, 28-500 Kazimierza Wielka	Skala 1:100
Autor projektu	inż. Grzegorz Możdzeń	Nr rys. 4
	Podpis	