


PROJEKT ZAGOSPODAROWANIA

MAPA DO CELÓW PROJEKTOWYCH
 skala 1:500
 woj. świętokrzyskie
 gm. Kazimierza Wielka
 wieś: Plechów
 nr. działki: 493
 nr. mapy: 163.243.141; 163.243.143

INWESTOR: Gmina Kazimierza Wielka
 ul. T.Kościuszki 12, 28-500 Kazimierza Wielka

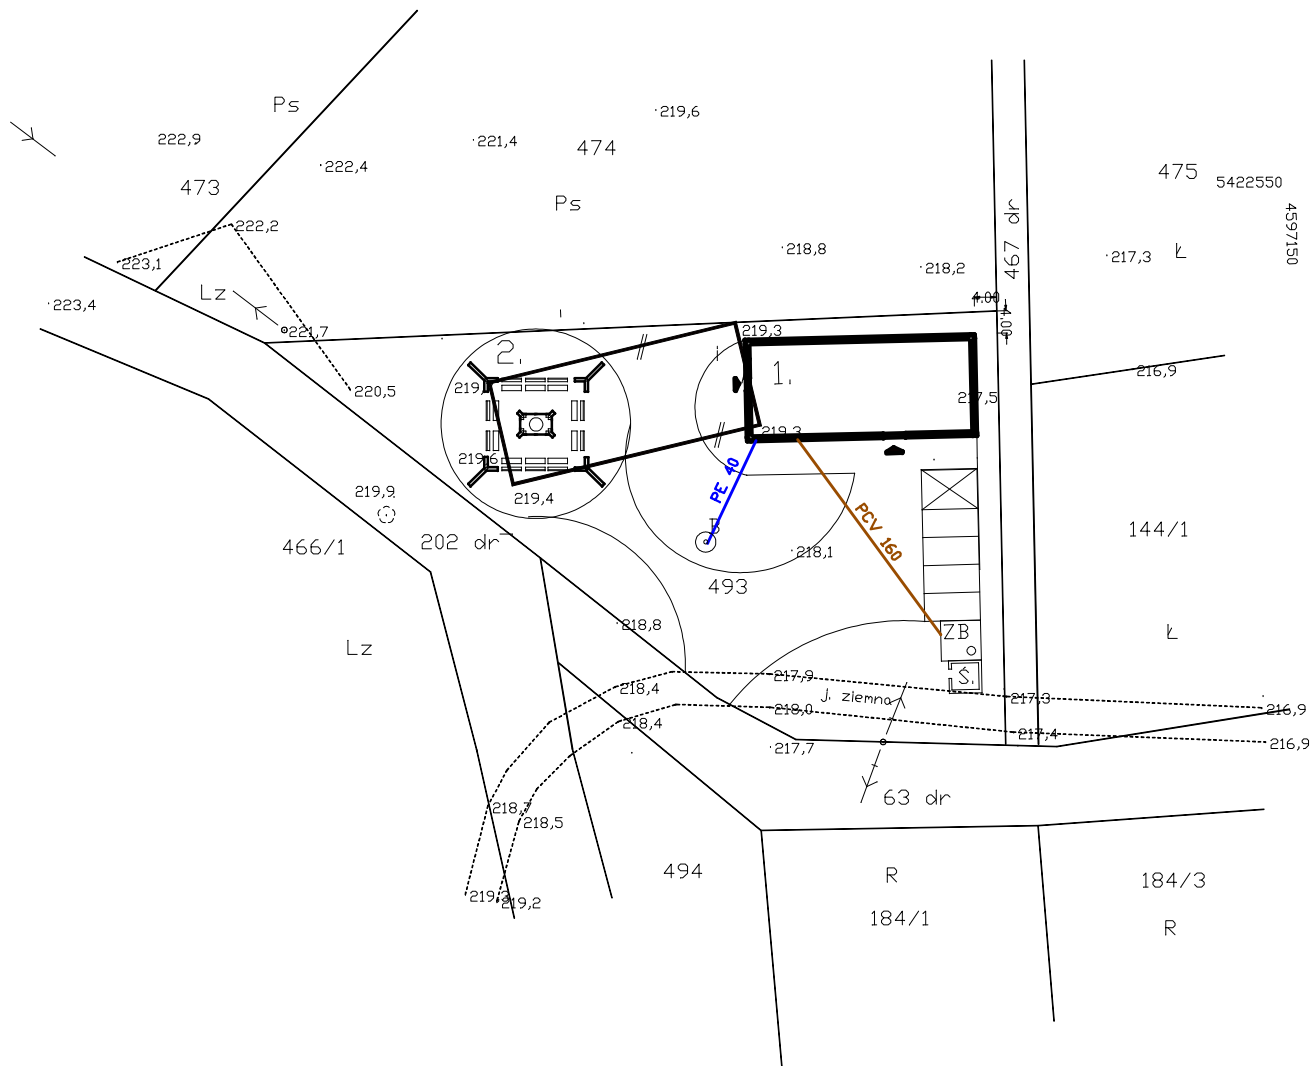

LEGENDA:

- 1. KLUB GOSPODYNI WIEJSKICH
- 2. GRILL
- S. DOJ. NA SMIECI
- I. BUDYNEK WIATY DO RÓZBIÓRKI
- Przyłącze kanalizacyjne
- Przyłącze wodociągowe

PROJEKTOWANA NAWIERZCHNIA Z KOSTKI BRUKOWEJ

PROJEKTOWANA ZIELEŃ

Nie wyklucza się istnienia w terenie urządzeń podziemnych które nie były przedmiotem inwentaryzacji geodezyjnej. Granice działek przyjęto z operatu ewidencji gruntów. Mapę w miesiącu lipcu 2009 r. wykonał geodeta upr. M. Skóra

JEDNOSTKA PROJEKTOWA:	mgr Inz. Janusz Konusz 28-400 Płaczów, ul. Grodziskowa 53, tel(0-41) 357 34 68	Nr zlec.
TEMAT:	PROJEKT ZAGOSPODAROWANIA DZIAŁKI	Faza:
OBJEKT:	PROJEKT CENTRUM INTEGRACJI WIEJSKIEJ W m. PLECHÓW	Data:
ADRES:	Plechów, nr. ewid. gr. 493	Wydanie:
INWESTOR:	GMINA KAZIMIERZA WIELKA	
PROJEKTANT:	Tytuł:	NR RYS. 1
	Imię:	
	Nazwisko:	
SPRAWDZAJĄCY:	Tytuł:	SKALA: 1:500
	Imię:	
	Nazwisko:	