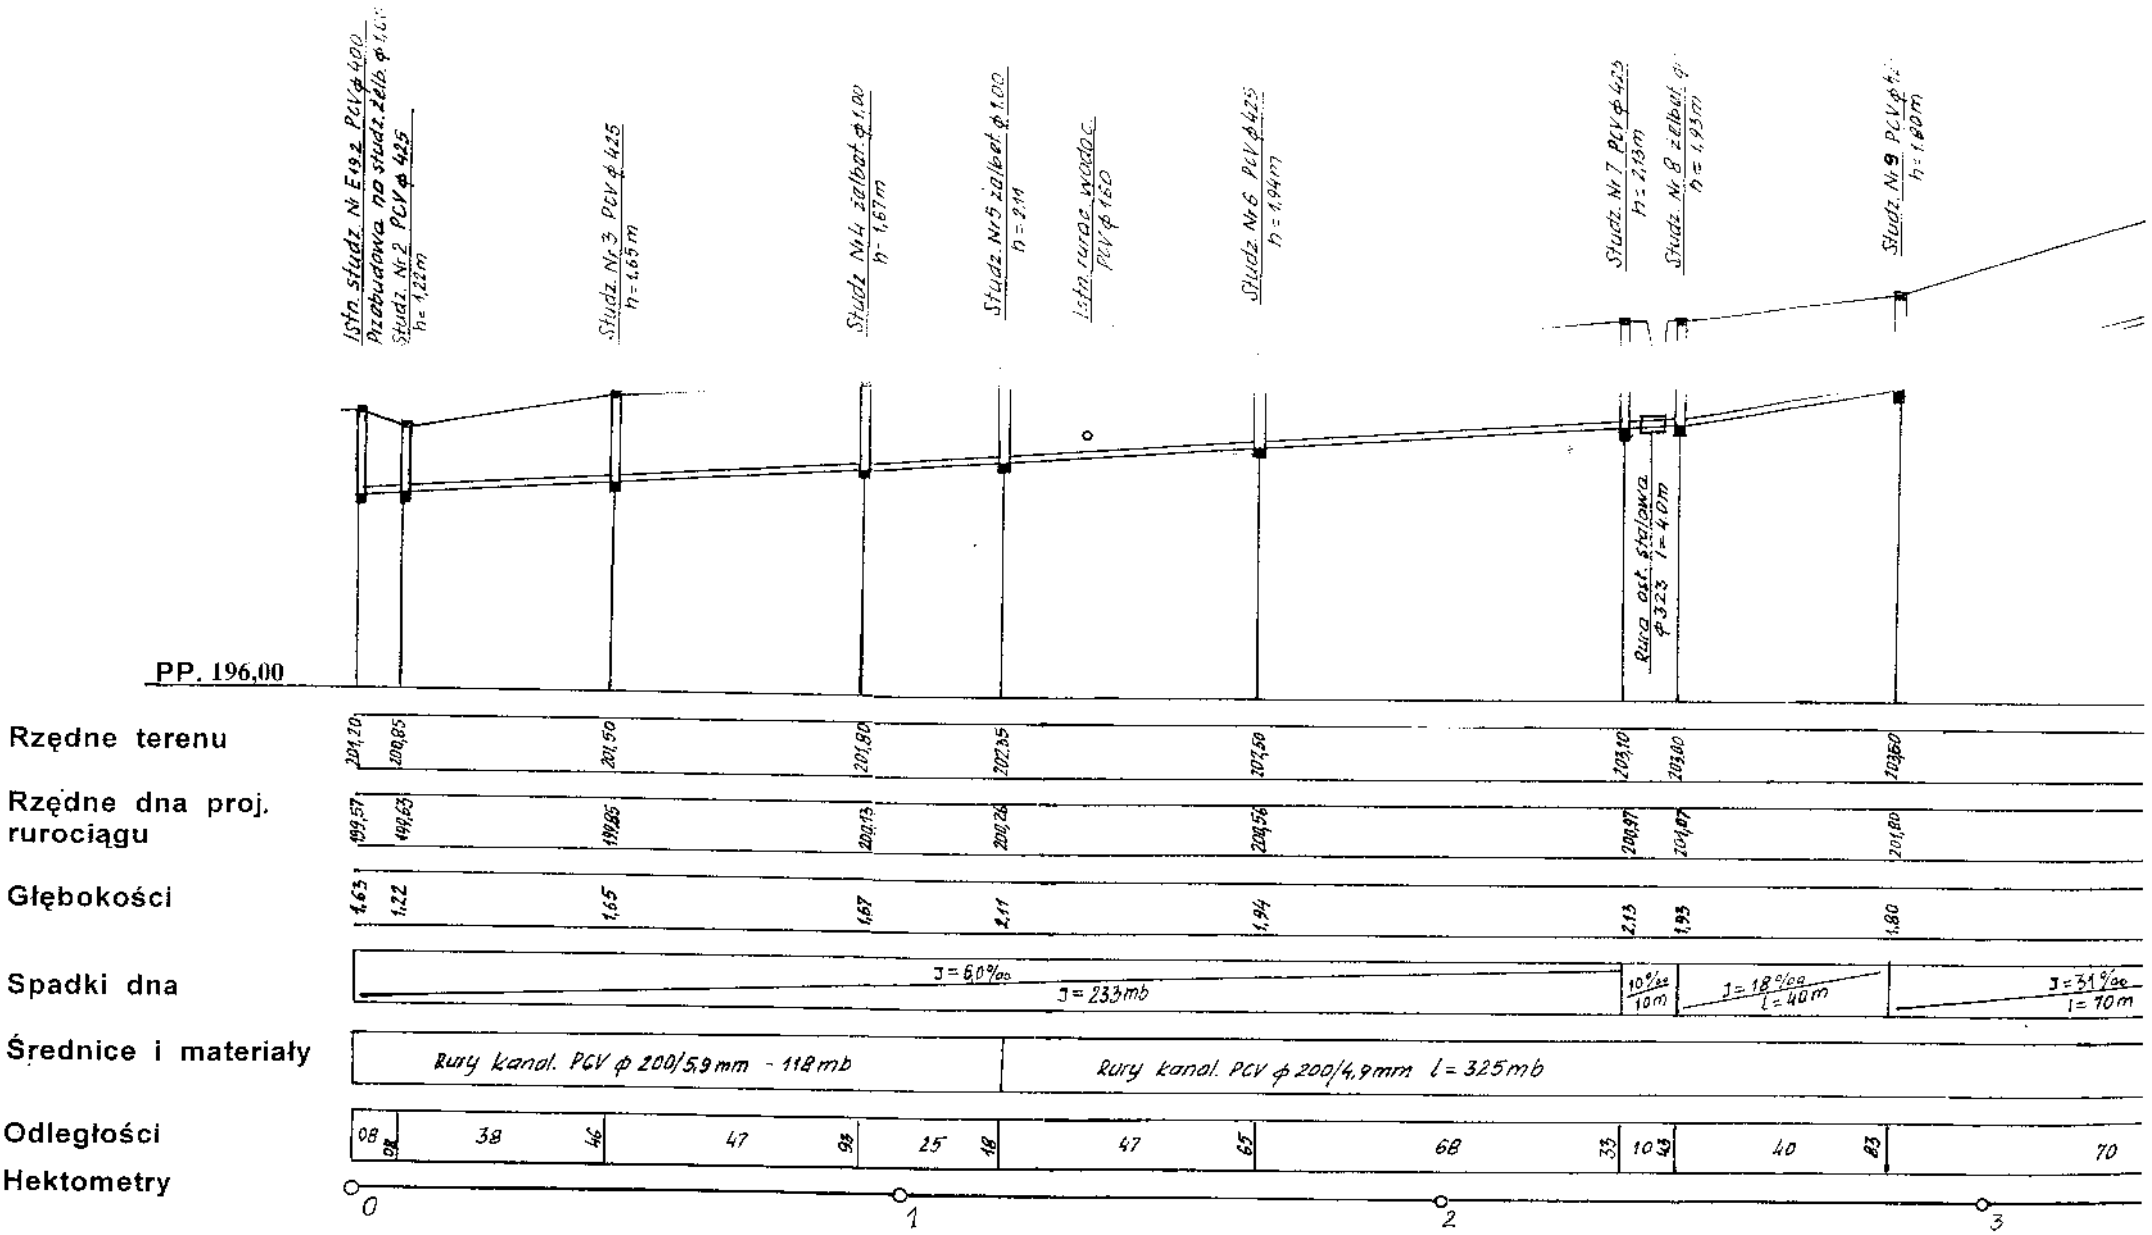
Istn. studz. Nr E19.2 PCV ϕ 400
Przebudowa na studz. żelb. ϕ 1,00
Studz. Nr 2 PCV ϕ 425
h= 1,22m
Studz. Nr 3 PCV ϕ 425
h= 1,65 m
Studz. Nr 4 żelbet. ϕ 1,00
h= 1,67m
Studz. Nr 5 żelbet. ϕ 1,00
h= 2,11
Istn. rurac. wodoc.
PCV ϕ 160
Studz. Nr 6 PCV ϕ 425
h= 1,94m
Studz. Nr 7 PCV ϕ 425
h= 2,13m
Studz. Nr 8 żelbet. ϕ
h= 1,93m
Studz. Nr 9 PCV ϕ
h= 1,80m
Rura ost. stalowa
ϕ 323 l= 4,07m
PP. 196,00
Rzędne terenu
201,10
200,85
201,50
201,80
202,35
202,50
203,10
203,00
203,60
Rzędne dna proj. rurociągu
199,57
199,63
199,85
200,13
200,26
200,56
200,97
201,07
201,80
Głębokości
1,63
1,22
1,65
1,67
2,11
1,94
2,13
1,93
1,80
Spadki dna
J= 6,0‰
J= 233mb
10‰ 10m
J= 18‰ l= 40m
J= 31‰ l= 10m
Średnice i materiały
Rury kanal. PCV ϕ 200/5,9mm - 118mb
Rury kanal. PCV ϕ 200/4,9mm l= 325mb
Odległości
08
08
38
46
47
93
25
18
47
65
68
33
10
43
40
83
70
Hektometry
0
1
2
3