


STUDZIENKA KANALIZACYJNA ŻELBETOWA Ø 1,00 m

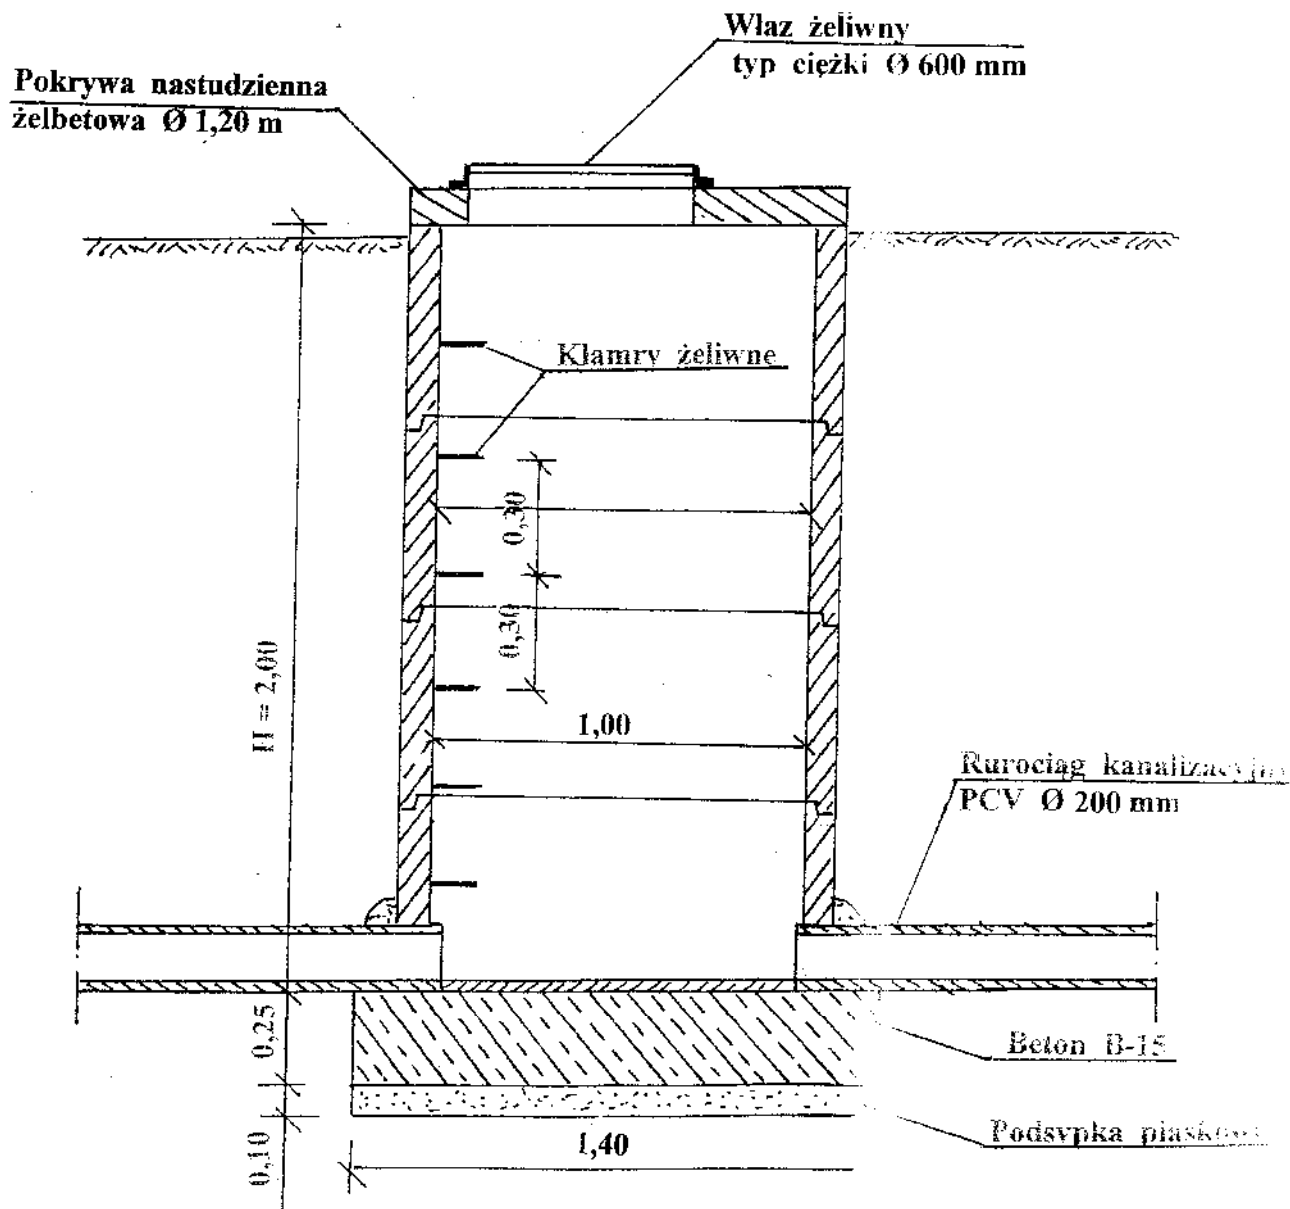

PROJEKT BUDOWLANY	Imię i nazwisko projektanta Nr upr. bud.	Data	Podpis	Objekt i adres: Kanalizacja sanitarna w m. Odonów i Kazimierza Wielka - IV Etap Gmina Kazimierza Wielka
KANALIZACJA SANITARNA	inż. Stanisław Małiszewski Nr. 317/94 Sieci sanitarne	KWIECIEŃ 2010	<i>[Signature]</i>	Przedmiot: Studzienka kanalizacyjna Skala 1: 25

SPRAWDZIK

[Official stamp and handwritten notes]
 Stan. Małiszewski
 inż. - projektant
 ul. Żurawia 10, 26-100 Odonów
 tel. 71 723 00 00
 www.maliszewski.pl