


J 231-63/200
 30.05.2010
 Z UP. STANISŁAW MALISZEWSKI
 INSPEKTOR

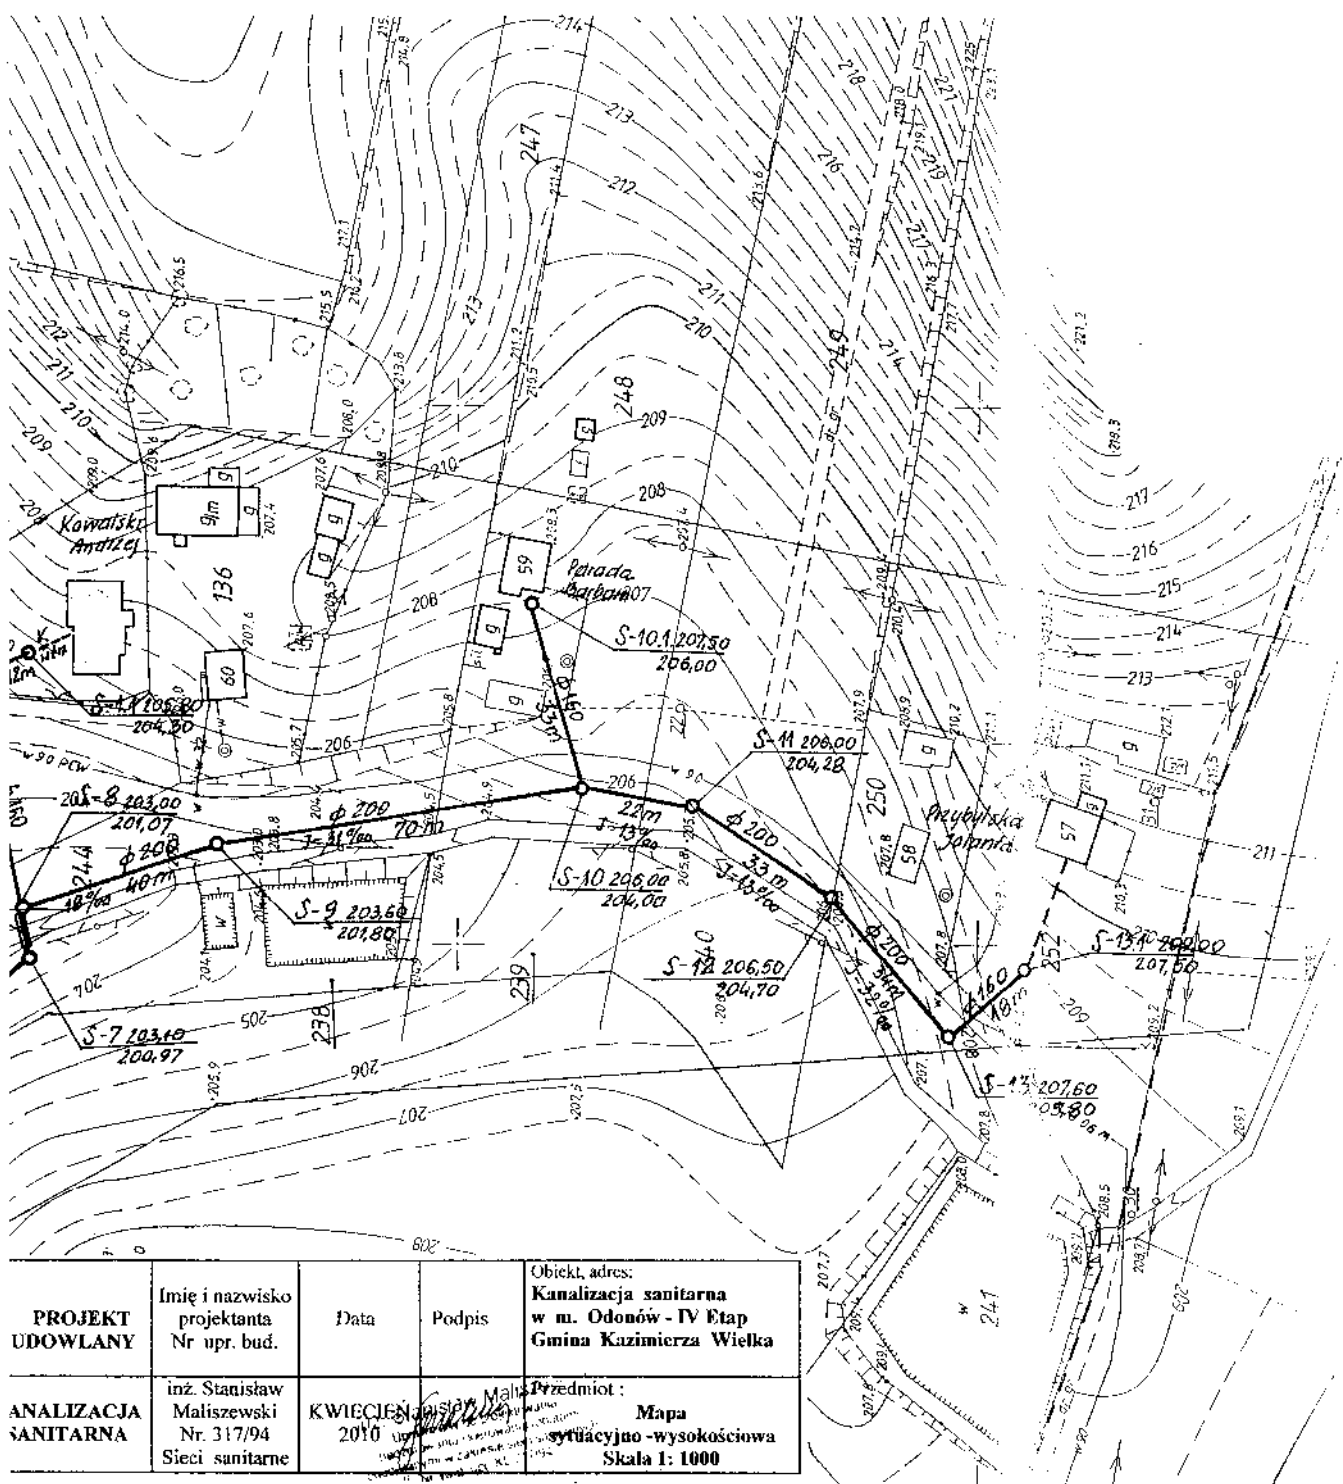

| PROJEKT UDOWLANY | Imię i nazwisko projektanta Nr upr. bud. | Data | Podpis | Objekt, adres: Kanalizacja sanitarna w m. Odonów - IV Etap Gmina Kazimierza Wielka |
|----------------------|---|---------------|------------------------------|---|
| ANALIZACJA SANITARNA | inż. Stanisław Maliszewski Nr. 317/94 Sieci sanitarne | KWIECIEŃ 2010 | <i>Stanisław Maliszewski</i> | Przedmiot: Mapa sytuacyjno-wysokościowa Skala 1: 1000 |

SPRAWDZIŁ
[Signature]

Projekt: Sieć kanalizacyjna - 2010/10
 Nr 300 Kazimierza Wielka
 m. Odonów - IV Etap
 Gmina Kazimierza Wielka

Projekt: Sieć kanalizacyjna - 2010/10
 Nr 300 Kazimierza Wielka
 m. Odonów - IV Etap
 Gmina Kazimierza Wielka