


STUDZIENKA KANALIZACYJNA ŻELBETOWA Ø 1,00 M Z KASKADĄ WEWNĘTRZNĄ

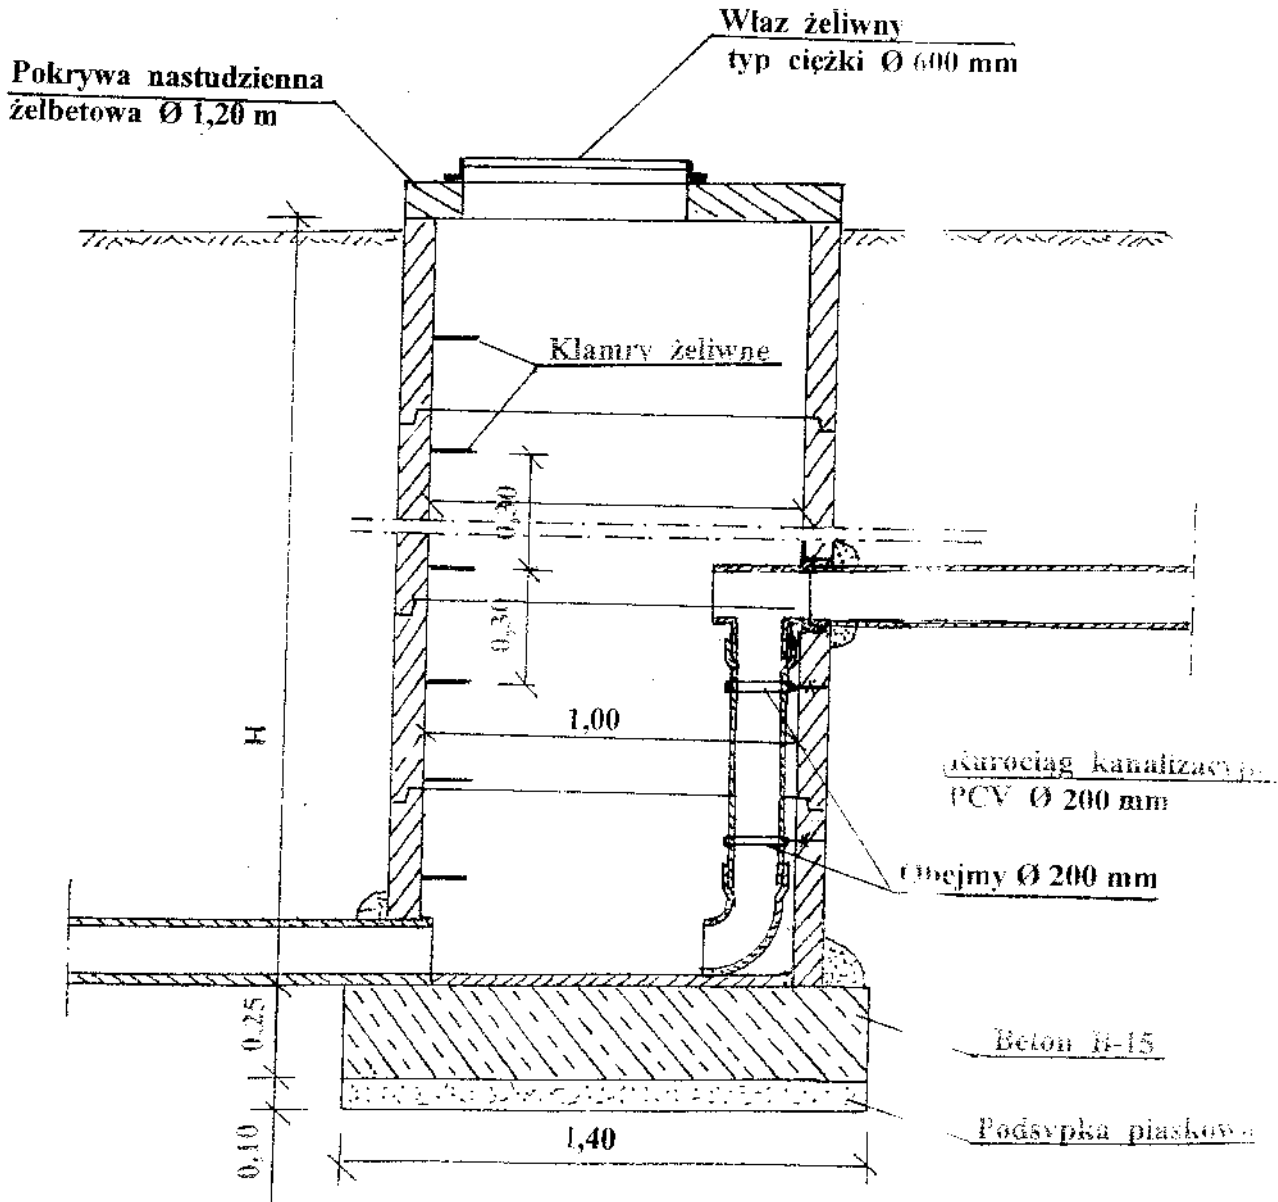

PROJEKT BUDOWLANY	Imię i nazwisko projektanta Nr. upr. bud.	Data	Podpis	Obiekt, ad. Kanalizacja sanitarna w m. Odonów i Kazimierza Wielka - IV Etap Gmina Kazimierza Wielka
KANALIZACJA SANITARNA	inż. Stanisław Maliszewski Nr. 317/94 Sieci sanitarne	KWIECIEŃ 2010	<i>Stanisław Maliszewski</i>	Przedmiot: Studzienka kanalizacyjna Skala 1:25

Stanisław Maliszewski
inż. Stanisław Maliszewski
uprawniony do projektowania,
nadzorowania i kierowania robotami
budowlanymi w zakresie sieci kanalizacyjnej
Nr ewid. upr. KL.317/94

SPRAWDZIŁ

[Signature]
KAZIMIERZ WIELKI