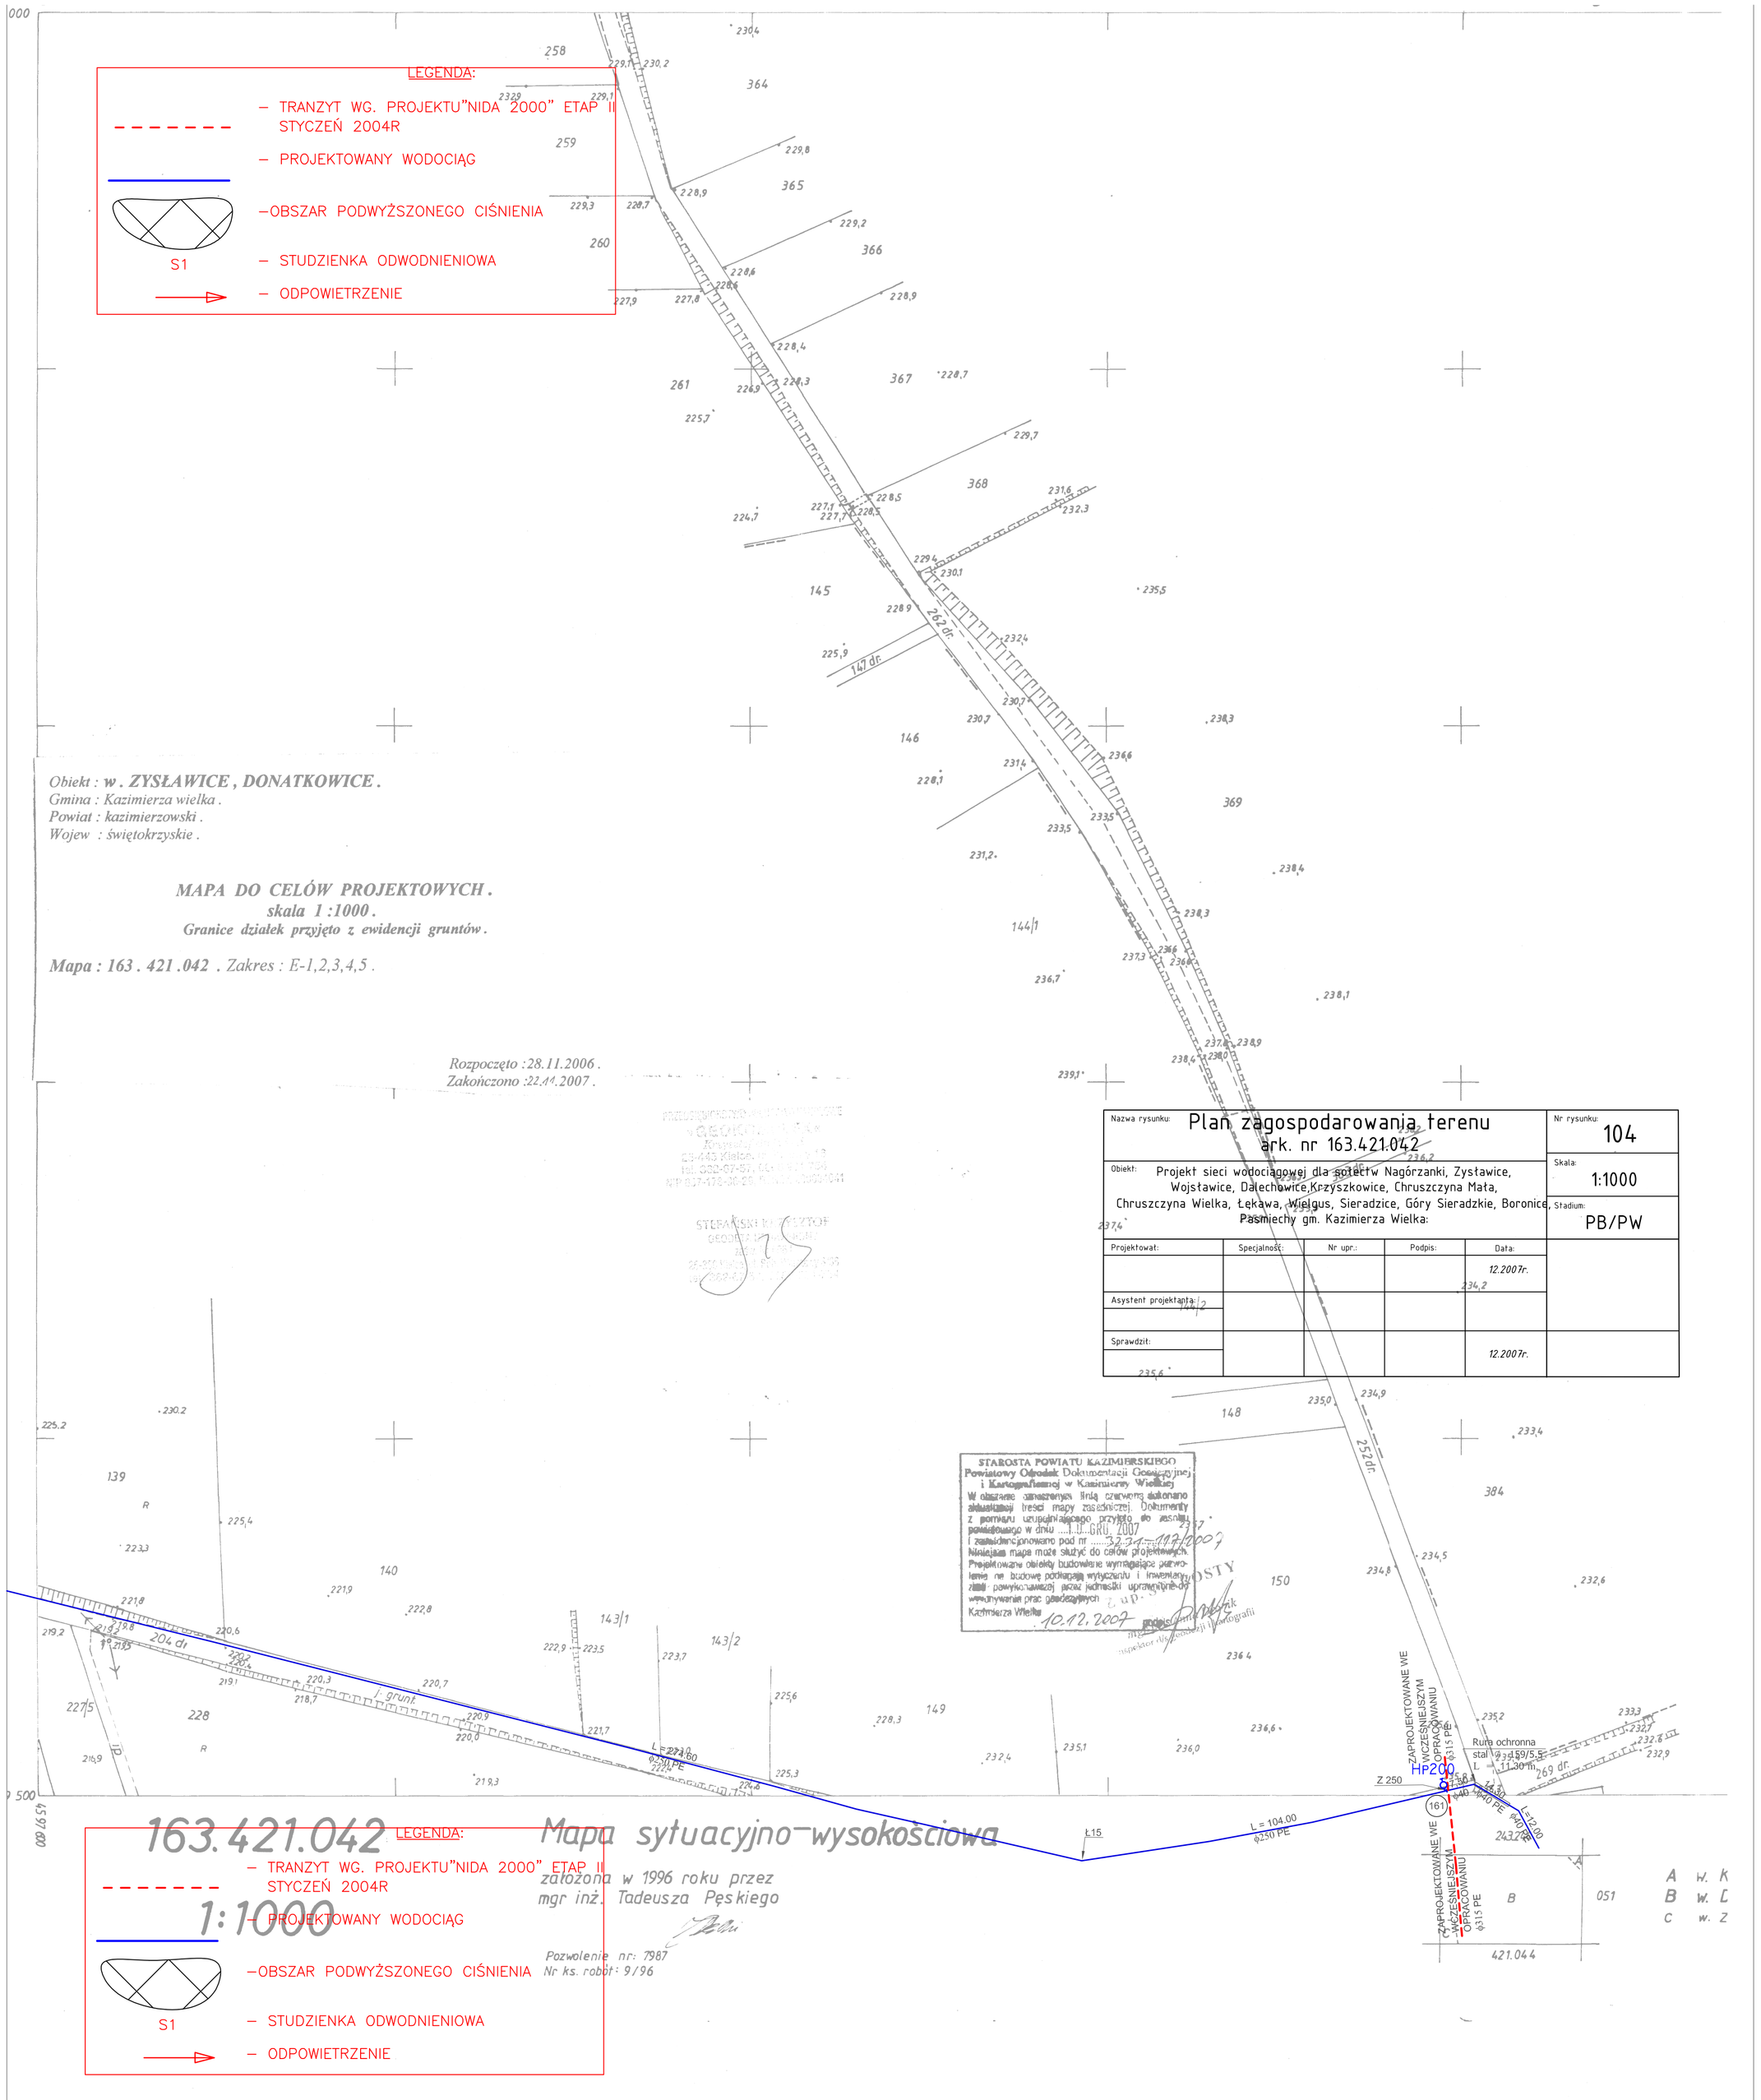

LEGENDA:
– TRANZYT WG. PROJEKTU"NIDA 2000" ETAP II STYCZEŃ 2004R
– PROJEKTOWANY WODOCIĄG
–OBSZAR PODWYŻSZONEGO CIŚNIENIA
S1
– STUDZIENKA ODWODNIENIOWA
– ODPOWIETRZENIE
Obiekt : w . ZYSŁAWICE , DONATKOWICE .
Gmina : Kazimierza wielka .
Powiat : kazimierzowski .
Wojew : świętokrzyskie .
MAPA DO CELÓW PROJEKTOWYCH .
skala 1 :1000 .
Granice działek przyjęto z ewidencji gruntów .
Mapa : 163 . 421 .042 . Zakres : E-1,2,3,4,5 .
Rozpoczęto :28.11.2006 .
Zakończono :22.11.2007 .
Nazwa rysunku: Plan zagospodarowania terenu ark. nr 163.421.042
Nr rysunku: 104
Skala: 1:1000
Stadium: PB/PW
Obiekt: Projekt sieci wodociągowej dla sołectw Nagórzanki, Zysławice, Wojsławice, Dalechowice,Krzyszkowice, Chruszczyna Mała, Chruszczyna Wielka, Łękawa, Wielgus, Sieradzice, Góry Sieradzkie, Boronice, Pasmiechy gm. Kazimierza Wielka:
Projektował:
Specjalność:
Nr upr.:
Podpis:
Data:
12.2007r.
Asystent projektanta:
Sprawdził:
12.2007r.
STAROSTA POWIATU KAZIMIERSKIEGO
Powiatowy Ośrodek Dokumentacji Geodezyjnej i Kartograficznej w Kazimierzy Wielkiej
10.12.2007
163.421.042
LEGENDA:
– TRANZYT WG. PROJEKTU"NIDA 2000" ETAP II STYCZEŃ 2004R
1:1000
– PROJEKTOWANY WODOCIĄG
–OBSZAR PODWYŻSZONEGO CIŚNIENIA
S1
– STUDZIENKA ODWODNIENIOWA
– ODPOWIETRZENIE
Mapa sytuacyjno-wysokościowa
założona w 1996 roku przez mgr inż. Tadeusza Pęskiego
Pozwolenie nr: 7987
Nr ks. robót: 9/96
HP200
Rura ochronna