Gm. KAZIMIERZA WIELKA , woj. świętokrzyskie

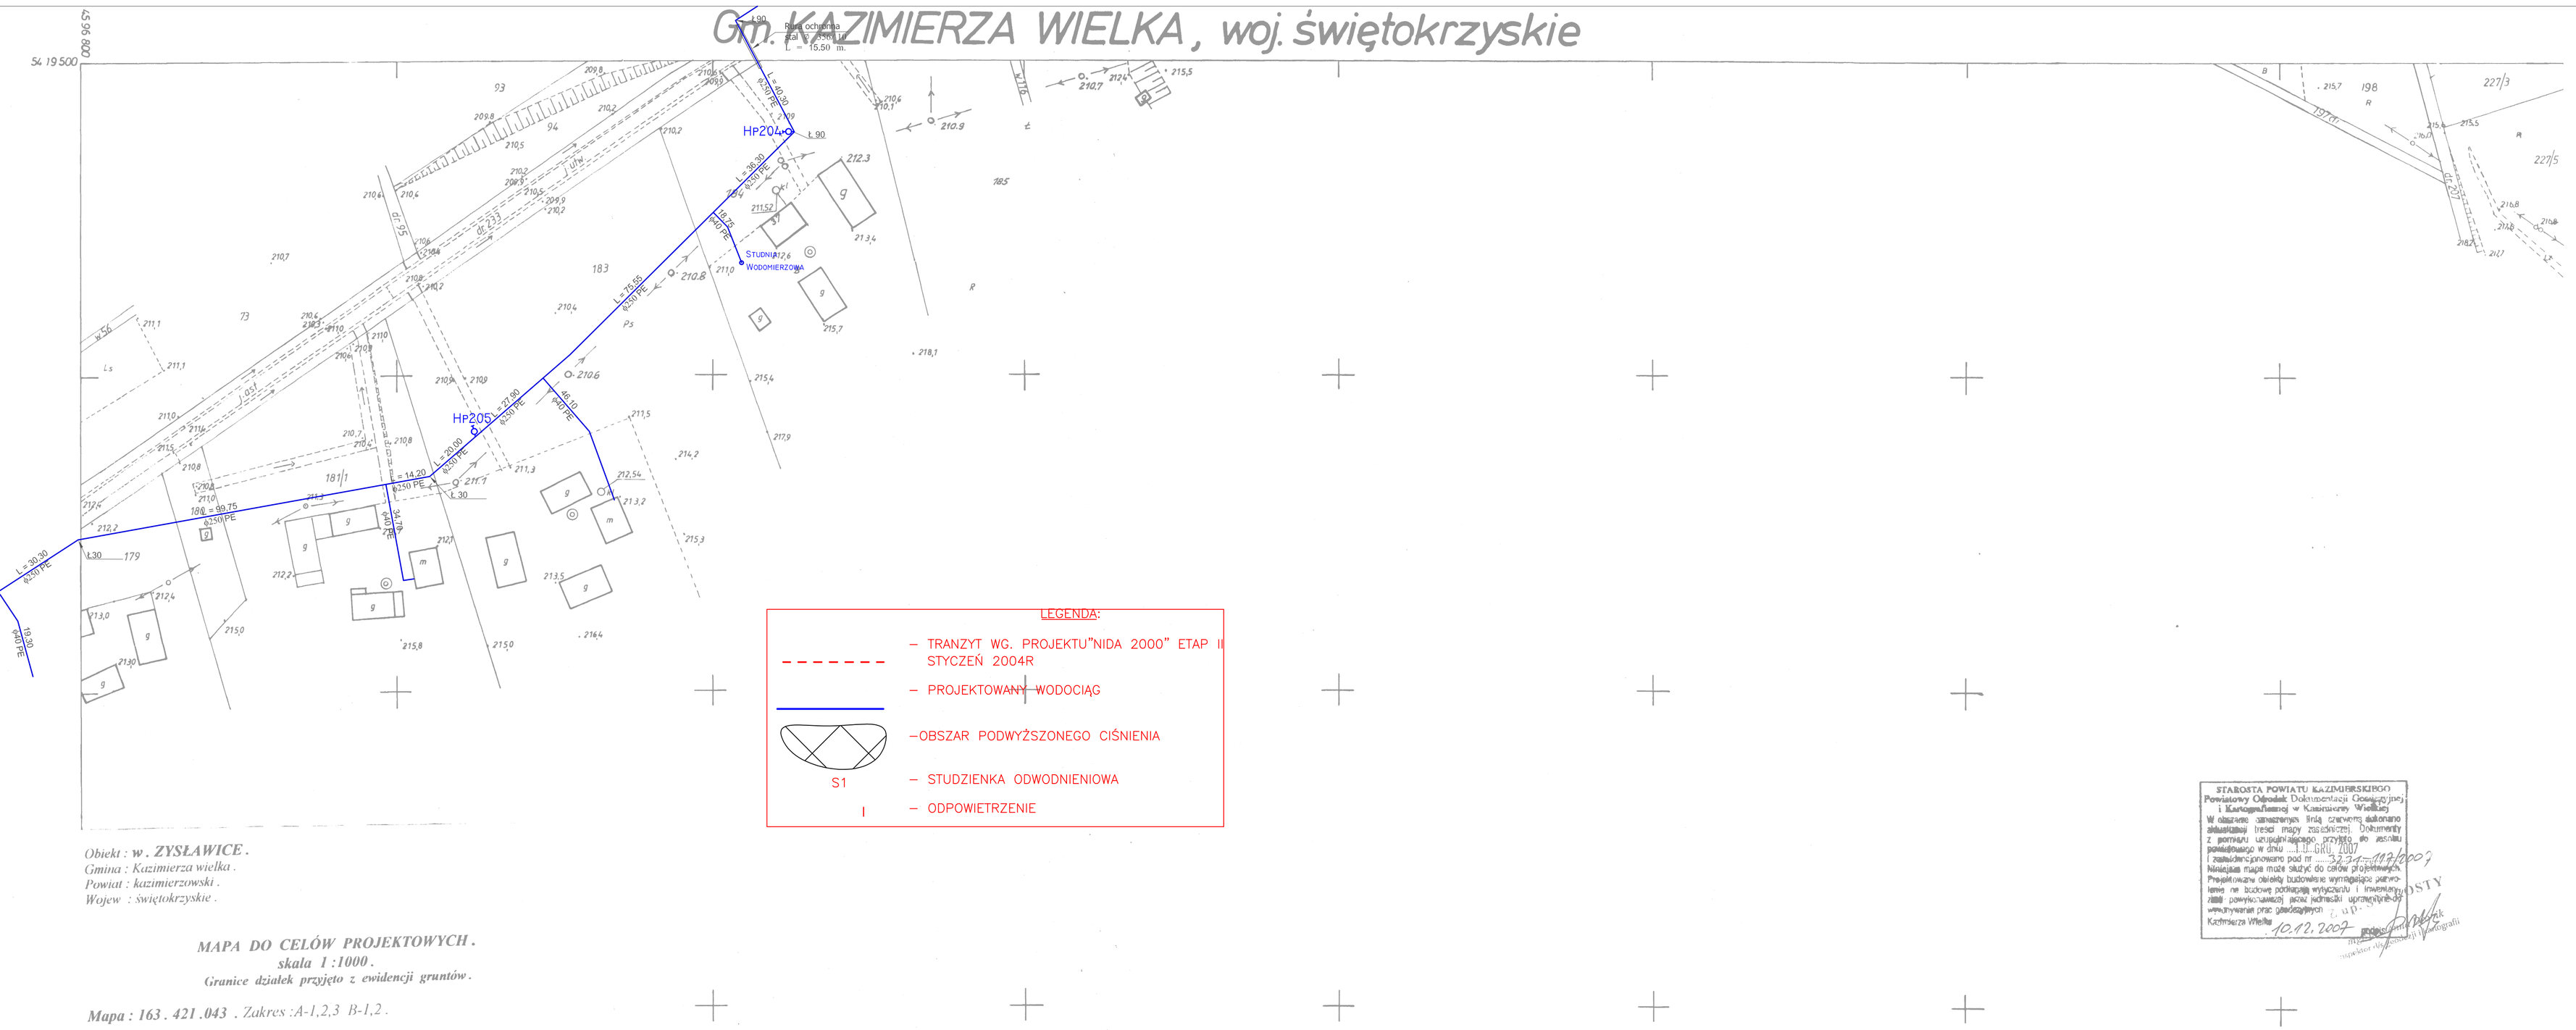

Obiekt : w . ZYSŁAWICE .
Gmina : Kazimierza wielka .
Powiat : kazimierzowski .
Wojew : świętokrzyskie .

MAPA DO CELÓW PROJEKTOWYCH .
skala 1 :1000 .
Granice działek przyjęto z ewidencji gruntów .

Mapa : 163 . 421 .043 *. Zakres :A-1,2,3 B-1,2 .*

Rozpoczęto :28.11.2006 .
Zakończono :22.M .2007 .

STAROSTA POWIATU KAZIMIERSKIEGO
Powiatowy Ośrodek Dokumentacji Geodezyjnej i Kartograficznej w Kazimierzy Wielkiej
W obszarze zaznaczonym linią czerwoną aktualna zbieżna treści mapy zasadniczej. Dokumenty z pomiaru uzupełniającego przyjęto do zasobu powiatowego w dniu 11.12.2007 i zaewidencjonowano pod nr 32.344-117/2007
Niniejsza mapa może służyć do celów projektowych. Projektowany obiekty budowlane wymagające pozwolenia na budowę podlegają wytyczeniu i inwentaryzacji powykonawczej przez uprawnionych wyłącznie do wykonywania prac geodezyjnych z uprawnieniami zawodowymi
Kazimierza Wielka 10.12.2007 podpis

Nazwa rysunku: Plan zagospodarowania terenu ark. nr 163.421.043					Nr rysunku: 110
Obiekt: Projekt sieci wodociągowej dla sołectw Nagórzanki, Zystawice, Wojstawice, Dalechowice,Krzyszkowice, Chruszczyna Mała, Chruszczyna Wielka, Łękawa, Wielgus, Sieradzice, Góry Sieradzkie, Boronice, Pasmiechy gm. Kazimierza Wielka:					Skala: 1:1000
					Stadium: PB/PW
Projektował:	Specjalność:	Nr upr.:	Podpis:	Data: 12.2007r.	
Asystent projektanta:					
Sprawdził:				12.2007r.	