


KOMORA ZASUW TECHNOLOGIA ZBIORNIK ZB 5A-Przekrój pionowy

PRZEKRÓJ B-B

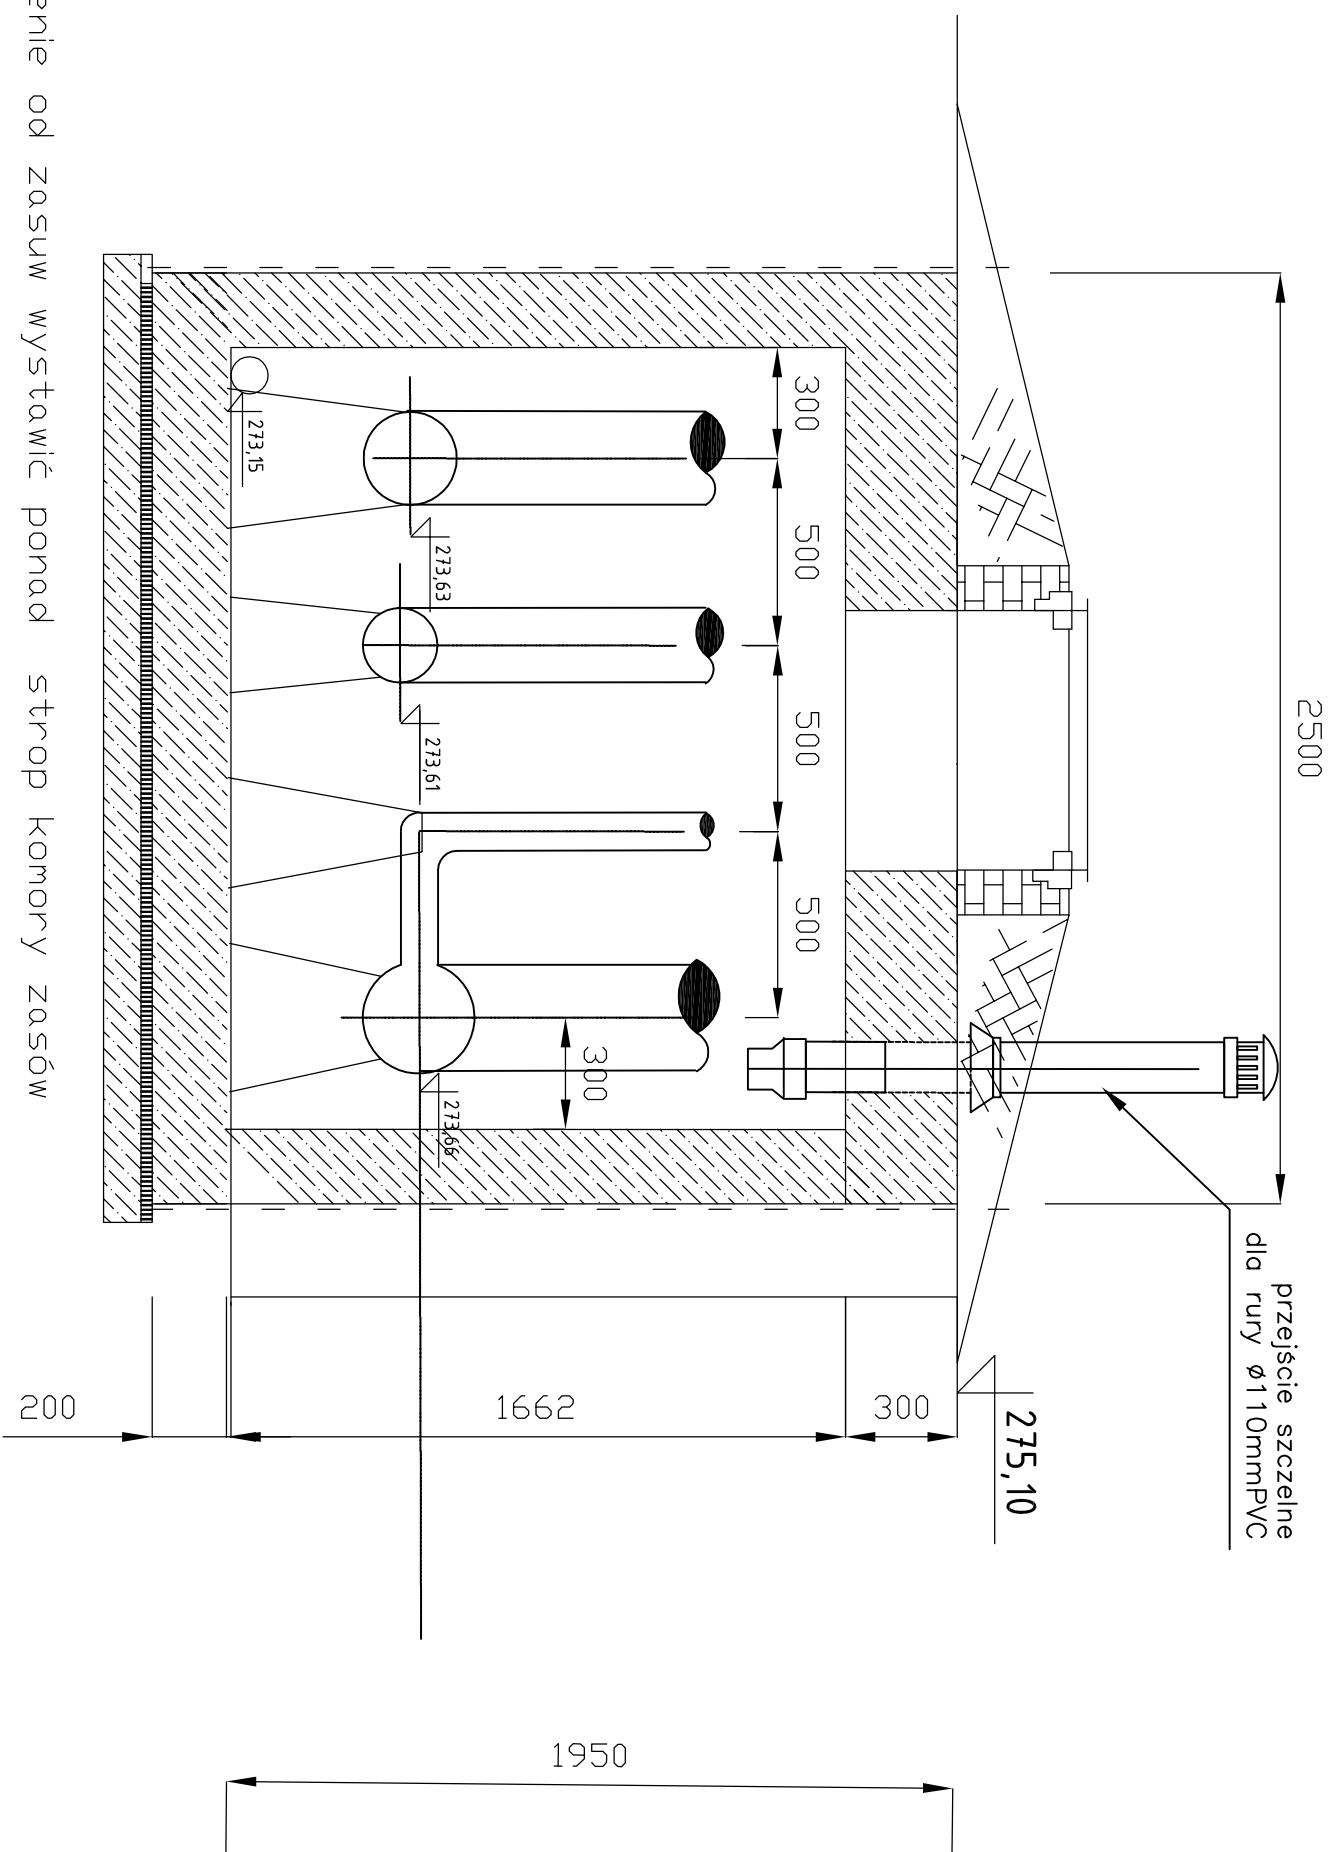

Uwaga trzpienie od zasuw wystawić ponad strop komory zasów

Nazwa rysunku: KOMORA ZASUW TECHNOLOGIA ZBIORNIK ZB 5-Przekrój pionowy				Nr rysunku: 119	
Objekt: Projekt sieci wodociągowej dla osiedlw Nagórzanki, Zystawice, Wojstawice, Dalechowice, Krzyszkowice, Chruszczyna Mała, Chruszczyna Wielka, Łekawa, Wielgus, Sieradzice, Góry Sieradzkie, Boronice Pasmiechy gm. Kazimierza Wielka.				Skala: 1:20	
Projektował: _____				Stradum: PB/PW	
Specjalność: _____				Data: 12.2007r.	
Nr upr.: _____				Data: 12.2007r.	
Podpis: _____				Data: 12.2007r.	
Asystent projektanta: _____				Data: 12.2007r.	
Sprawdził: _____				Data: 12.2007r.	