


ZAŁĄCZNIK NR 1 DO UCHWAŁY NR XV/127/2011
RADY MIEJSKIEJ W KAZIMIERZY WIELKIEJ
Z DNIA 30.11.2011 r


PRZEWODNICZĄCY
RADY MIEJSKIEJ

Andrzej Kuliś
Andrzej Kuliś

skala 1 : 5 000

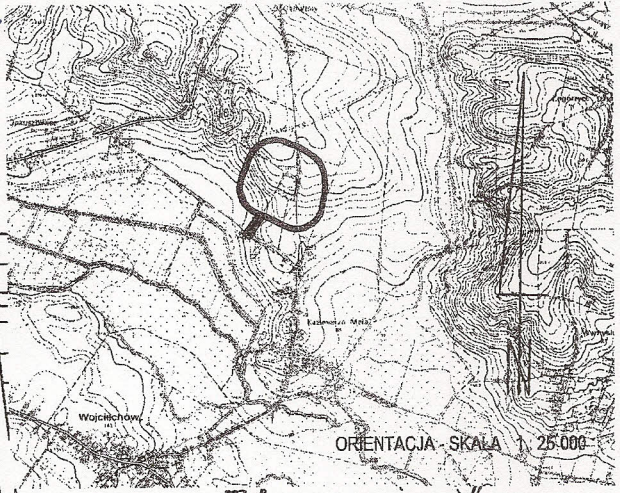

ORIENTACJA - SKALA 25 000

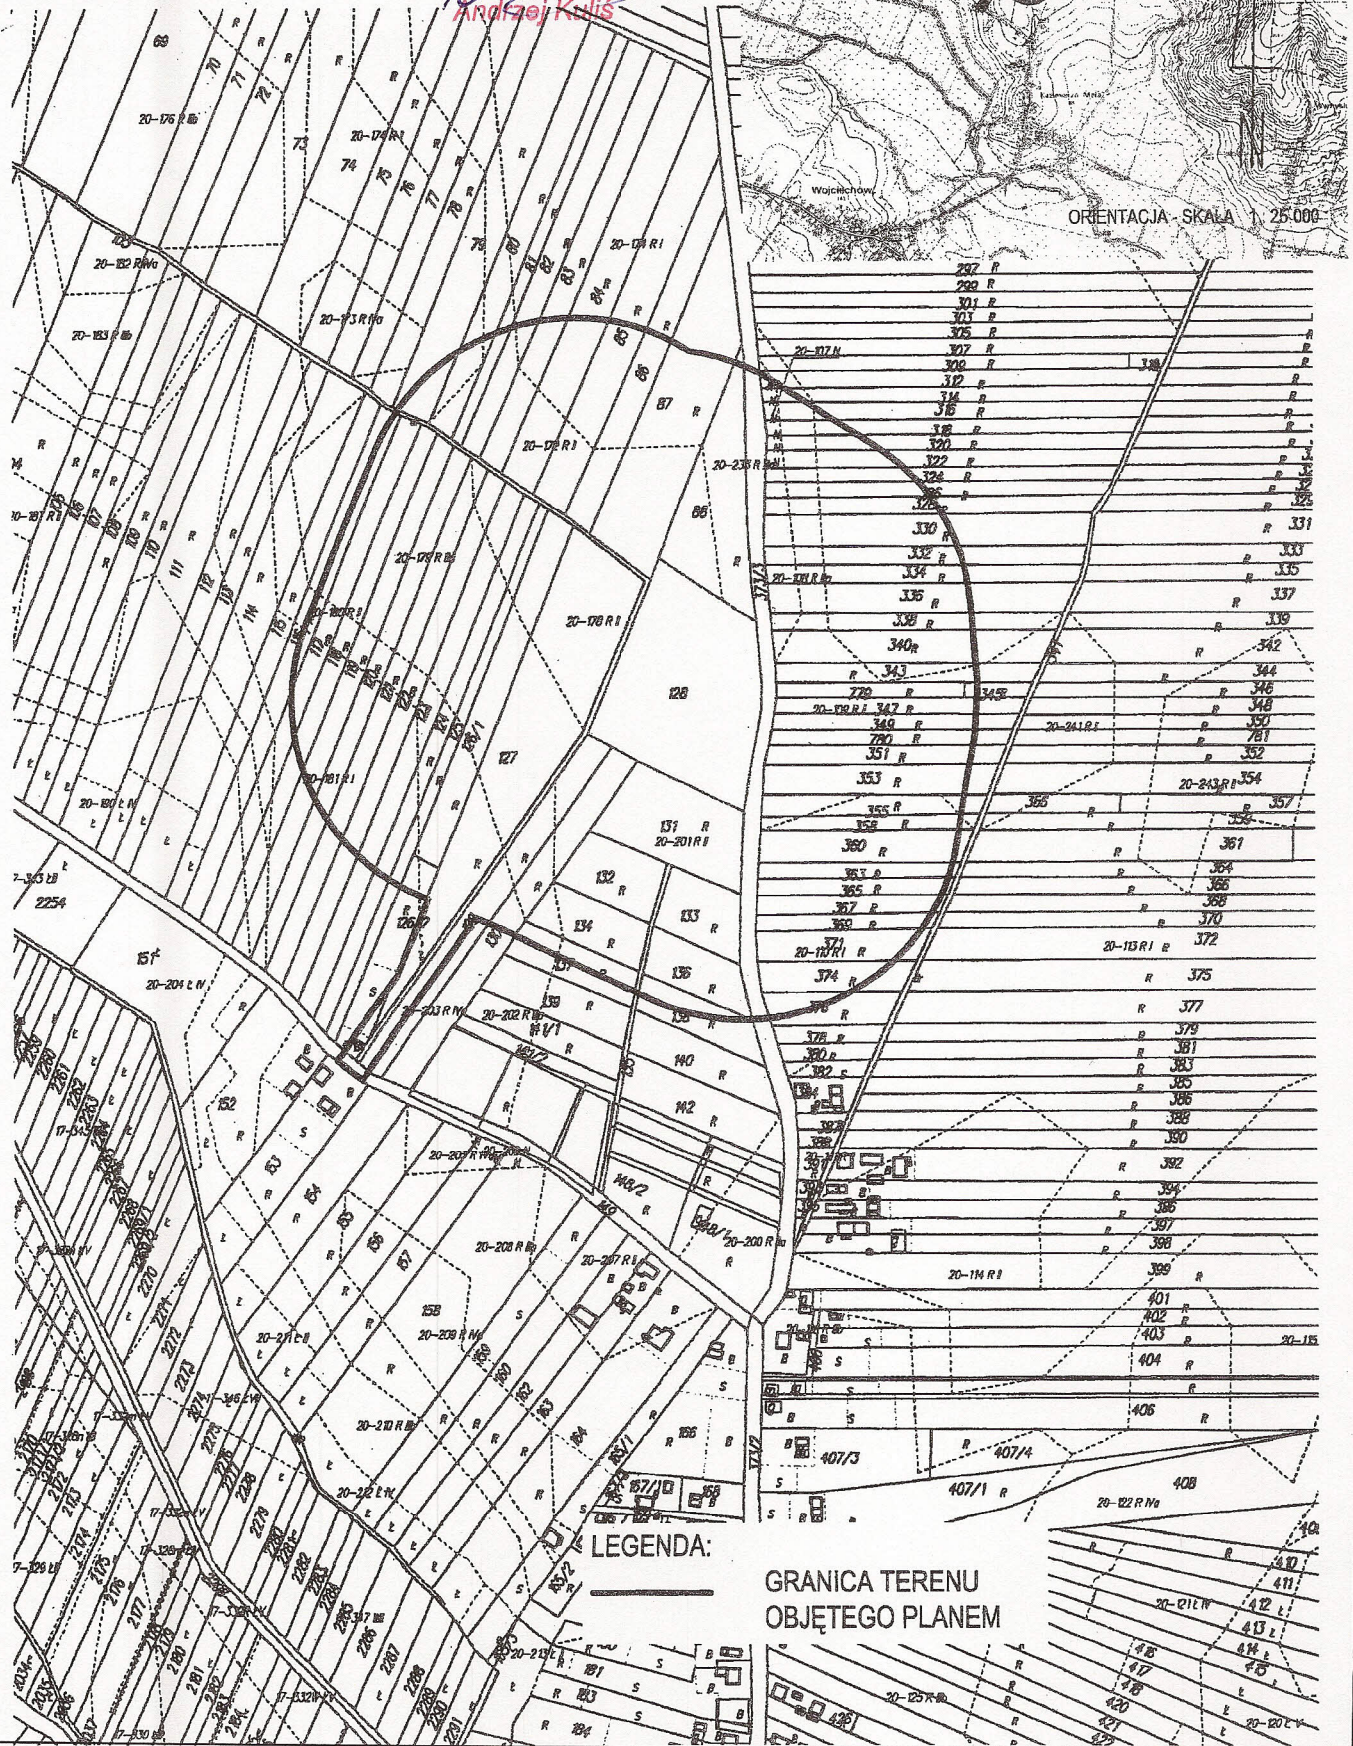

LEGENDA:

GRANICA TERENU
OBJĘTEGO PLANEM