



## PROJEKT BUDOWLANY

( DOKUMENTACJA UPROSZCZONA )

**TEMAT:** Remont drogi gminnej w miejscowości Gorzków,  
odcinek od km 0+000 do km 0+592, na dł. 0,592km.

**ADRES  
INWESTYCJI:** Miejscowość Gorzków, gm. Kazimierza Wielka,  
- nr ewid. 340/2 – obręb Gorzków, gm. Kazimierza Wielka.

**DATA:** marzec 2012r.

**INWESTOR:** Gmina Kazimierza Wielka.

**OPRACOWAŁ:** mgr inż. Roman Suchoń

mgr inż. Roman Suchoń  
upr. Nr KL-520/94  
**DRÓGOWO-MOSTOWE**  
w spec. kpr. konstrukcyjno-inżynierskiej  
32-200 Miechów ul. Nowa 28


## **SPIS ZAWARTOŚCI DOKUMENTACJI :**

### **1. CZĘŚĆ OPISOWA:**

- 1.1 Orientacja - str. 3,
- 1.2 Opis techniczny – str. 4 - 6,
- 1.3 Wykaz robót do wykonania – str. 7,
- 1.4 Wypis z rejestru gruntów – str. 8,

### **2. CZĘŚĆ RYSUNKOWA:**

- 2.1 Projekt zagospodarowania terenu – str. 9,
- 2.2 Przekrój typowy drogi – str. 10 - 11,

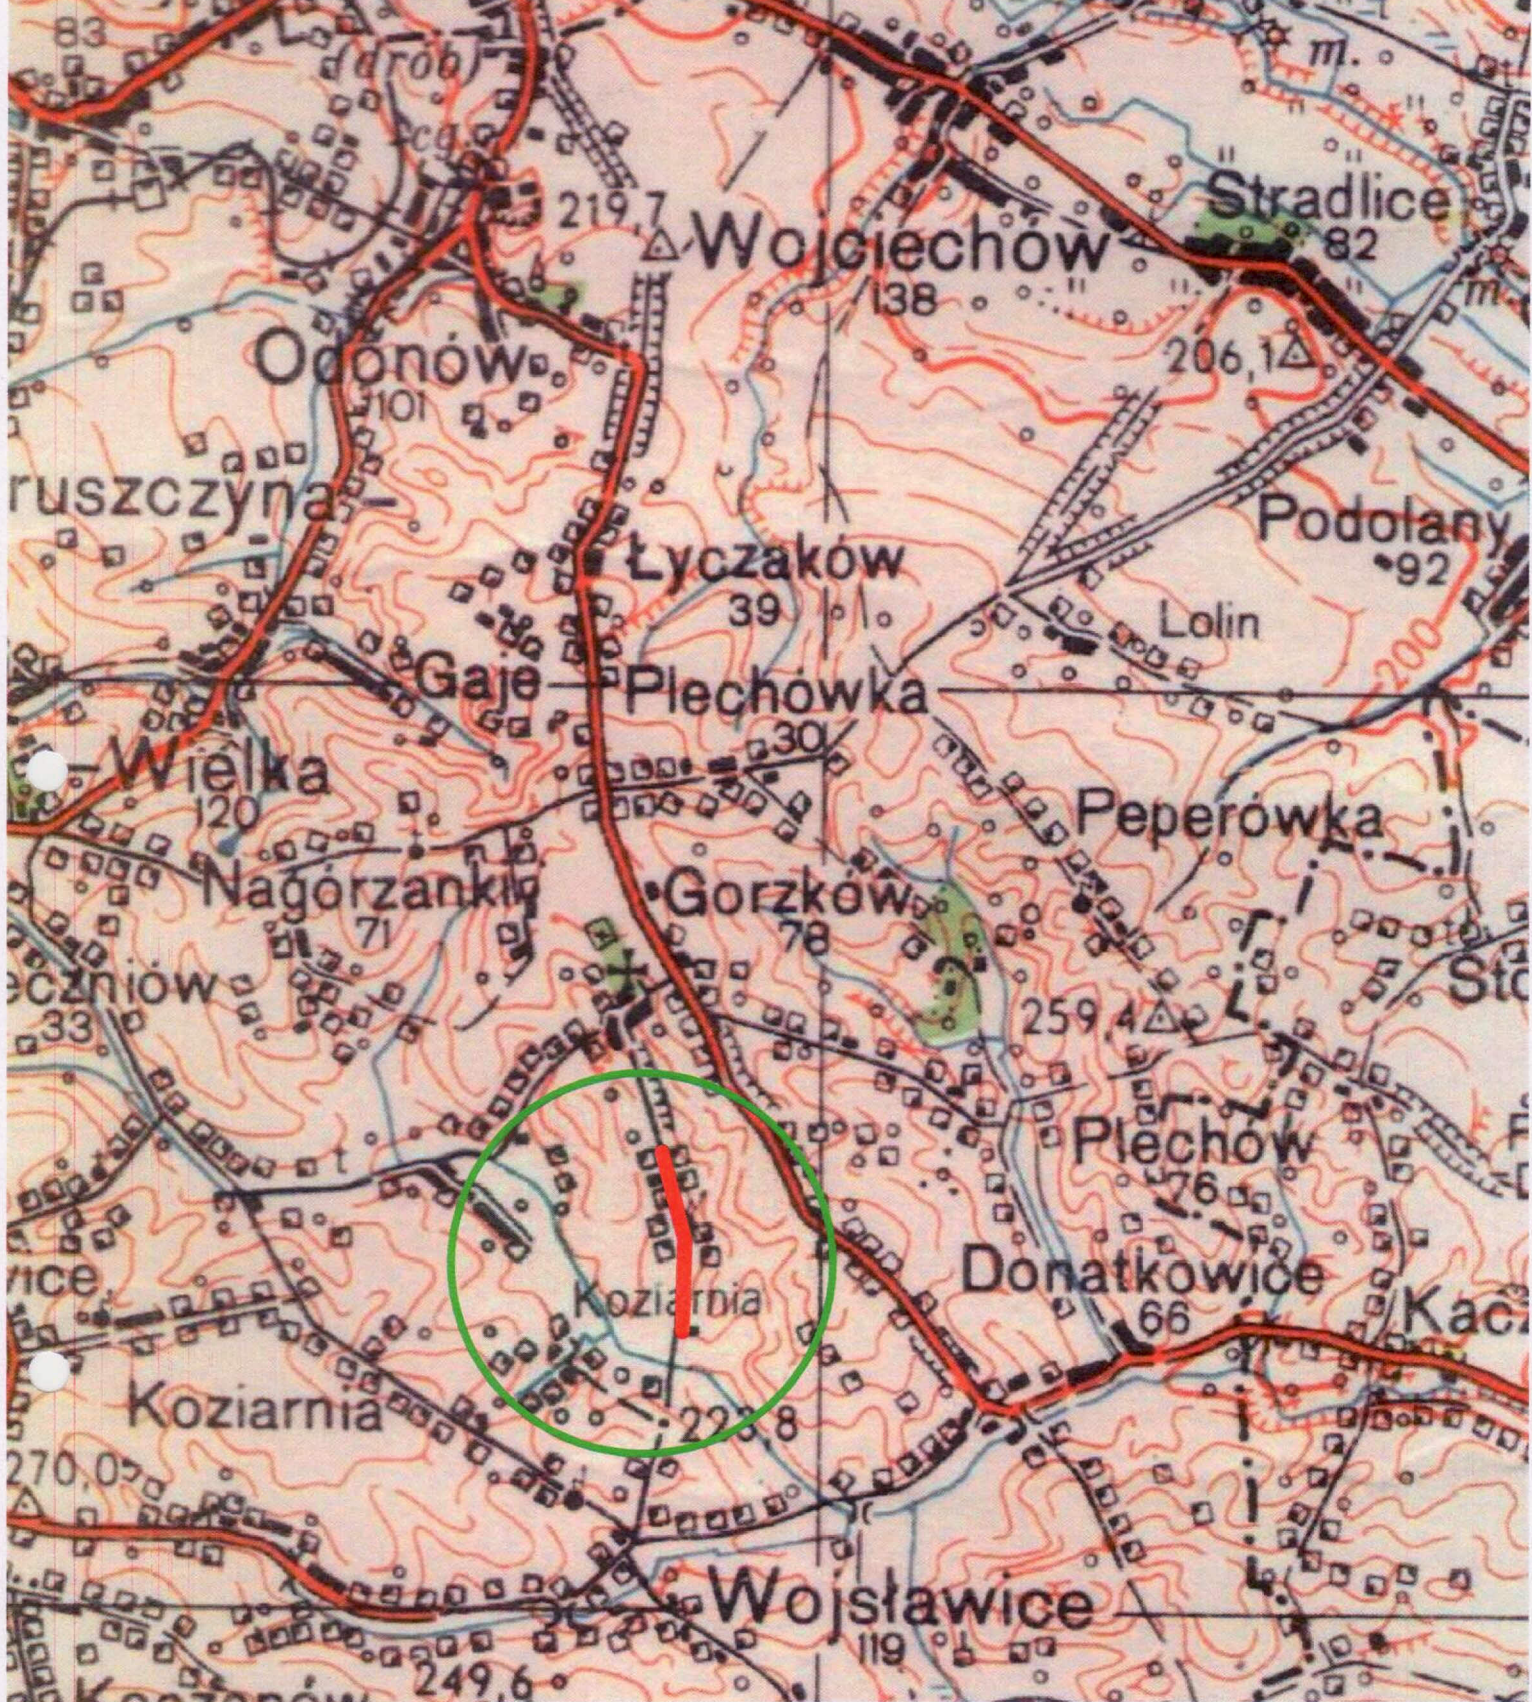

<b>INWESTOR:</b>	GMINA KAZIMIERZA WIELKA	<b>DATA:</b>	03-2012r.
<b>TEMAT:</b>	Remont drogi gminnej w miejscowości Gorzków, odcinek od km 0+000 - 0+592, na dł. 0,592km.	<b>FAZA:</b>	PB
<b>TREŚĆ:</b>	ORIENTACJA	<b>DATA:</b>	NR. - 1
<b>PROJEKTOWAŁ:</b>	mgr inż. Roman Suchoń	<b>SKALA:</b>	1:50000

mgr inż. Roman Suchoń  
 upr. Nr KL-520/94  
 BUDOWA MOSTOWE  
 w spec. Kraj. (K) - 10-11-12-2598-259

## OPIS TECHNICZNY

Remont drogi gminnej w miejscowości Gorzków, odcinek od km 0+000 do km 0+592, na dł. 0,592km.

### **I. PODSTAWA OPRACOWANIA**

Uproszczoną dokumentację techniczną na wykonanie „Remont drogi gminnej Gorzków, odcinek od km 0+000 do km 0+592, na dł. 0,592km” opracowano zgodnie z niżej wymienionymi przepisami:

- Prawo budowlane,
- Ustawa o drogach publicznych,
- Rozporządzenie MTiGM z dnia 2 marca 1999r. w sprawie warunków technicznych, jakim powinny odpowiadać drogi publiczne i ich usytuowanie (Dz.U.43),
- Rozporządzenie MTiGM z dnia 30 maja 2000r. W sprawie warunków technicznych, jakim powinny odpowiadać drogowe obiekty inżynierskie i ich usytuowanie,
- Katalogiem typowych konstrukcji nawierzchni podatnych i półsztywnych,

Remont w/w odcinka drogi polega na wykonaniu następujących robót:

- Wyrównanie rozmytej podbudowy tłuczniem sortowanym,
- Wykonanie górnej w-wy podbudowy z kruszywa łamanego gr. 12cm,
- Wykonanie nawierzchni na jezdni z betonu asfaltowego gr. 5cm,
- Wykonanie obustronnego utwardzenia poboczy z kruszywa łamanego gr. 10cm,
- Renowacja rowów ziemnych,
- Remont istn. przepustów pod zjazdami wraz z murkami czołowymi,

### **II. STAN ISTNIEJĄCY:**

#### 2.1 Opis ogólny:

Remontowany odcinek drogi stanowi dojazd do pól uprawnych w miejscowości Gorzków. Początek remontowanego odcinka przyjęto w km 0+000 na skrzyżowaniu z drogą gminna, natomiast koniec przyjęto w km 0+592.

Na odcinku od km 0+000 do km 0+592 droga posiada nawierzchnię tłuczniowa o szerokości 4,20m w km 0+000 – 0+080 oraz 3,20m w km 0+080 – 0+592. Nawierzchnia drogi ma zniszczony jest profil podłużny i poprzeczny.

Wszystkie parametry techniczne stanu istniejącego pokazano na rysunkach „STAN ISTNIEJĄCY”.

### **III. STAN PROJEKTOWANY:**

Dane projektowe:

- klasa techniczna: – D
- korona drogi: - 4,50m – 5,50m
- szerokość jezdni: - 3,00 - 4,00m
- szerokość poboczy: - 0,75m
- prędkość projektowa: - 30km/h
- teren płaski
- KR- 2

### 3.1 Trasa przebudowywanej drogi:

Remontowane elementy drogi gminnej Gorzków, odcinek od km 0+000 do km 0+592, na dł. 0,592km położone są na działce:

- nr ewid. 340/2 – obręb Gorzków, gm. Kazimierza Wielka.

Roboty budowlane przy remoncie drogi gminnej Gorzków, odcinek od km 0+000 do km 0+592, na dł. 0,592km, nie spowodują zajętości innej niż w/w działka.

### 3.2 Niweleta elementów drogi:

Niweleta projektowanej drogi jest dopasowana do istniejącego przebiegu drogi. Zarówno jezdnia jak i pobocza zostały dopasowane wysokościowo do istniejących elementów przyległych do drogi.

### 3.3 Konstrukcja elementów drogi:

#### Konstrukcja jezdni:

#### odc. od km 0+000 do km 0+592:

- w-wa ściernalna: - z betonu asfaltowego ścisłego gr. 4cm.
- w-wa wiążąca: - z mieszanki mineralno-bitumicznej gr. 4cm.
- górna w-wa podbudowy: - z kruszywa łamanego gr. 12cm.
- wyrównanie istn. podbudowy tłuczniem sortowanym, śr. gr. 6cm.
- dolna w-wa podbudowy: - istn. konstrukcja drogi gr. 20cm.

#### Konstrukcja utwardzonych poboczy:

#### odc. od km 0+000 do km 0+592:

- górna w-wa podbudowy: - z kruszywa łamanego gr. 10cm.

Wszystkie parametry techniczne stanu projektowanego pokazano na rysunkach „STAN PO PRZEBUDOWIE”.

*mgr inż. Roman Suchoń*  
upr. Nr KL-520/94  
**DROGOWO-MOSTOWE**  
w spec. konstrukcyjno-inżynierskiej  
32-200 Miechów ul. Nowa 28

WYKAZ ROBÓT DO WYKONANIE PRZY REMONCIE DROGI  
GMINNEJ W MIEJSCOWOŚCI GORZKÓW, NA DŁ. 0,592km:

1/ Roboty przygotowawcze i rozbiórkowe:

- wytyczenie elementów drogi w terenie - 0,592km,
- oczyszczenie istn. nawierzchni drogi - 1994,40m<sup>2</sup>,
- karczowanie krzaków - 0,09ha,

2/ Roboty ziemne i odwodnieniowe:

- wykonanie robót ziemnych mechanicznie w gruncie kat. II-IV – 375,90m<sup>3</sup>,
- nakłady uzupełniające za transport ziemi na odl. 4km – 375,90m<sup>3</sup>,
- wykonanie łąw żwirowych gr. 10cm pod przepustu zjazdowe – 2,55m<sup>3</sup>,
- wykonanie przepustów pod zjazdami z rur żelbetowych fi 50cm – 51,00mb,
- wykonanie ścianek czołowych dla przepustów pod zjazdami z rur fi 50cm – 34,00szt,
- obustronne plantowanie poboczy do wymaganego spadku – 1894,40m<sup>2</sup>,

3/ Podbudowa:

- profilowanie istn. podbudowy tłuczniem sortowanym, śr. gr. 6cm – 118,46m<sup>3</sup>,
- wykonanie podbudowy na zjazdach z kruszywa łamanego, gr. 20cm – 272,00m<sup>2</sup>,
- wykonanie podbudowy z kruszywa łamanego na jezdni, gr. 12cm – 1974,40m<sup>2</sup>,
- wykonanie utwardzenia poboczy z kruszywa łamanego, gr. 10cm – 355,20m<sup>2</sup>,

4/ Nawierzchnia:

- wykonanie warstwy wiążącej z mieszanki mineralno-bitumicznej gr. 4cm – 1915,20m<sup>2</sup>,
- wykonanie warstwy ścieralnej z betonu asfaltowego gr. 4cm – 1856,00m<sup>2</sup>,

mgr inż. Roman Suchoń  
upr. Nr XL-520/94  
DROGI I MOSTOWE  
w spec. konstrukcyjno-inżynierskiej  
32-200 Miechów ul. Nowa 28

**Skrócony wypis ze skorowidza działek**  
z dnia:02.03.2012


Ip.	NrOb	Nr działki	Ark.	Księga wiecz	Ch	Udział	właściciel / władający
1	12	340/2	1		SI	1/1	SKARB PAŃSTWA
					ZA	1/1	GMINA KAZIMIERZA WIELKA KOŚCIUSZKI 12; KAZIMIERZA WIELKA;

Sporządził : Anna Drabik

Stwierdzam zgodność niniejszego  
wypisu oryginałem  
Kazimiera Wielka dnia 02.03.2012



**Z up. STA**  
mgr inż. Anna Drabik  
Kierownik Powiatowego  
Ośrodka Dokumentacji  
Geodezyjnej i Kartograficznej

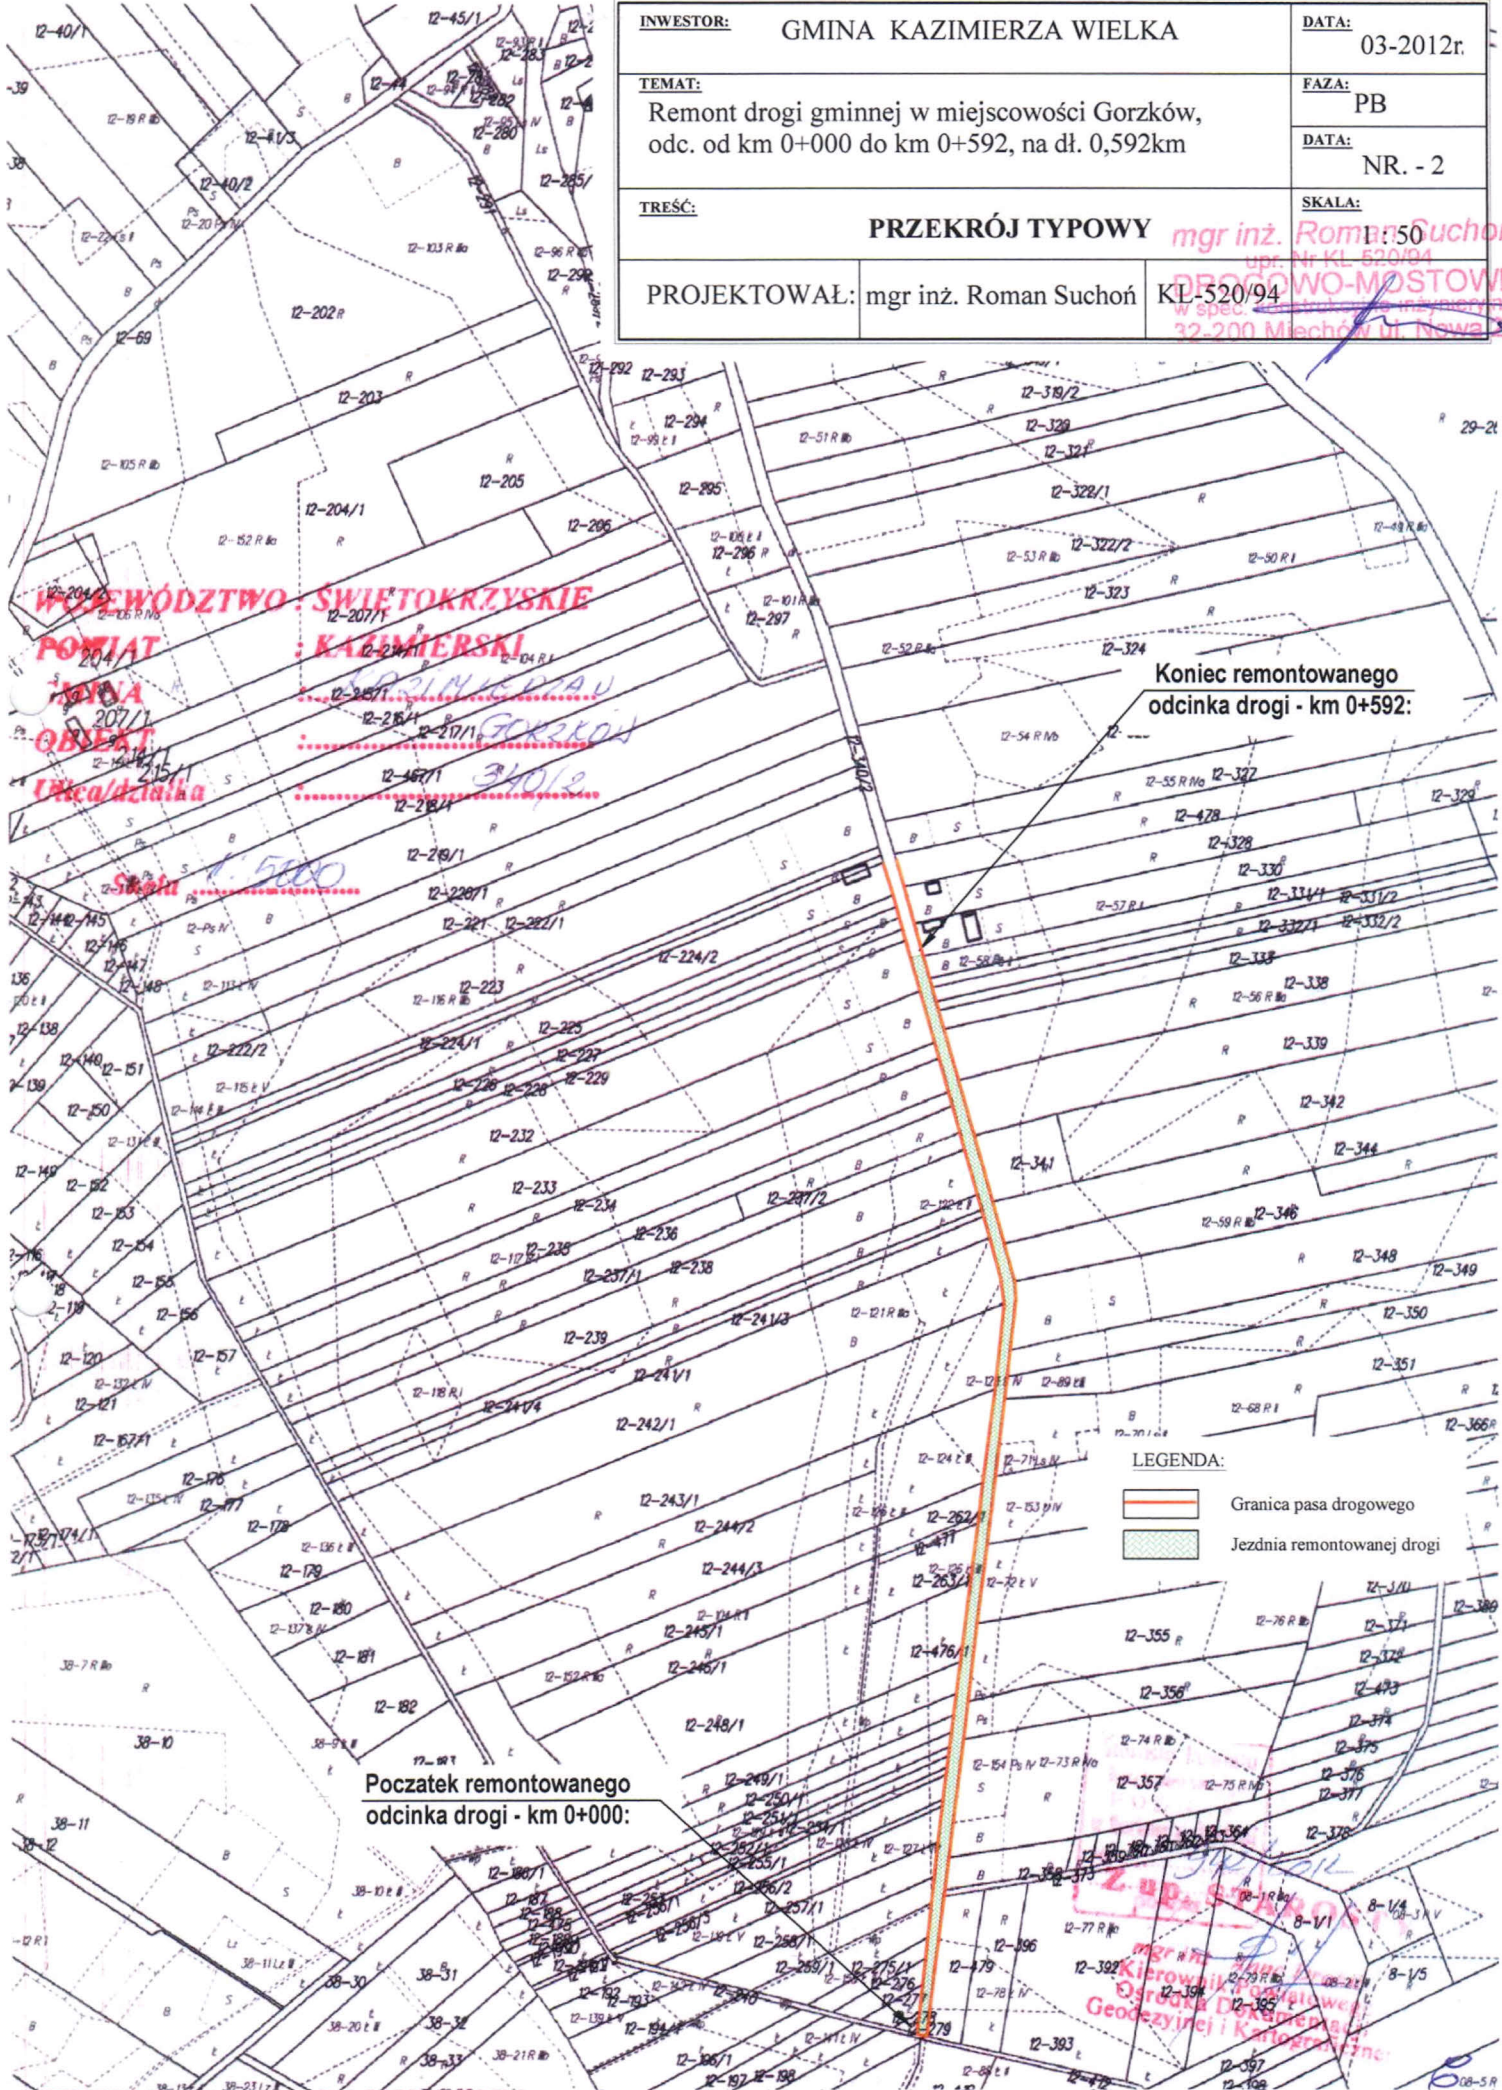



<b>INWESTOR:</b>	GMINA KAZIMIERZA WIELKA	<b>DATA:</b>	03-2012r.	
<b>TEMAT:</b>	Remont drogi gminnej w miejscowości Gorzków, odc. od km 0+000 do km 0+592, na dł. 0,592km	<b>FAZA:</b>	PB	
<b>TREŚĆ:</b>	<b>PRZEKRÓJ TYPOWY</b>		<b>DATA:</b>	NR. - 2
<b>PROJEKTOWAŁ:</b>	mgr inż. Roman Suchoń	<b>SKALA:</b>	1:50	
			<b>KL-520/94</b>	

mgr inż. Roman Suchoń  
 upr. Nr KL 520/94  
**BIURO PROJEKTOWE**  
**DROGOWO-MOSTOWE**  
 w spec. z zakresu inżynierii lądowej  
 32-200 Miechów ul. Nowa 28

**WOJEWÓDZTWO ŚWIĘTOKRZYSKIE**  
**POWIAT KAZIMIERSKI**  
**MIEJSCOWOŚĆ GORZKÓW**  
**ULICA/DZIAŁKA**

**Koniec remontowanego odcinka drogi - km 0+592:**

**Początek remontowanego odcinka drogi - km 0+000:**


**LEGENDA:**  
 Granica pasa drogowego  
 Jezdnia remontowanej drogi

mgr inż. Roman Suchoń  
 Kierownik Biura Projektowego  
 Drogiowo-Mostowe  
 Geodezyjne i Kartograficzne



# PRZEKRÓJ TYPOWY DROGI

odcinek od km 0+000 do km 0+080:

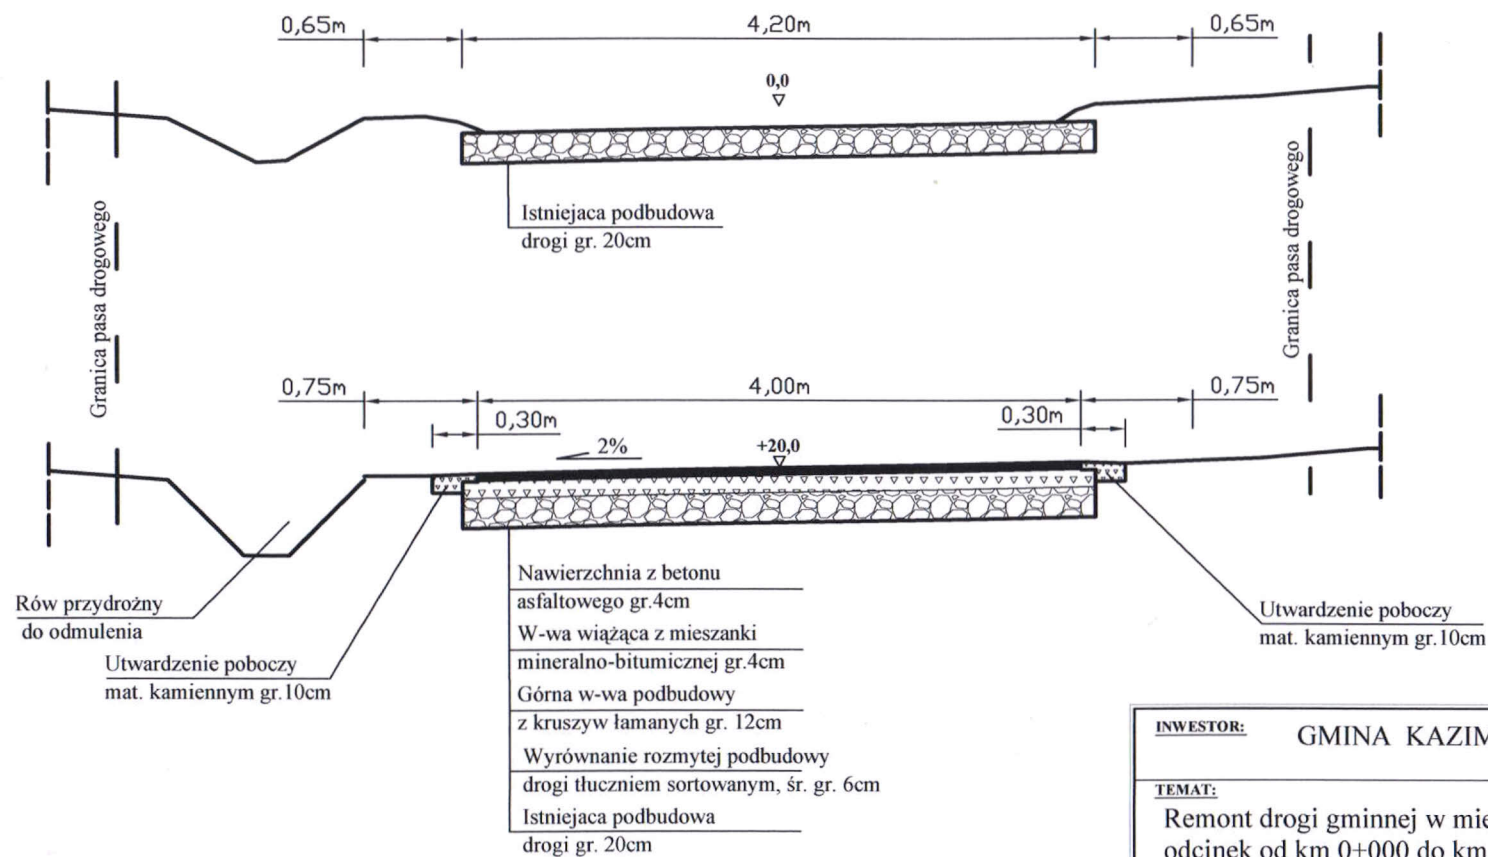


<b>INWESTOR:</b> GMINA KAZIMIERZA WIELKA	<b>DATA:</b> 03-2012r.
<b>TEMAT:</b> Remont drogi gminnej w miejscowości Gorzków, odcinek od km 0+000 do km 0+592, na dł. 0,592km	<b>FAZA:</b> PB
<b>TREŚĆ:</b> PRZEKRÓJ TYPOWY	<b>DATA:</b> NR. - 3
<b>PROJEKTOWAŁ:</b> mgr inż. Roman Suchoń	<b>SKALA:</b> 1 : 50

*mgr inż. Roman Suchoń*  
 nr. nr. KL-520/94  
 DROGOWISZCZYSTOWE  
 w spec. konstrukcyjno-inżynierskim  
 32-200 Mięchów ul. Nowa 28

# PRZEKRÓJ TYPOWY DROGI

odcinek od km 0+080 do hm 0+592:

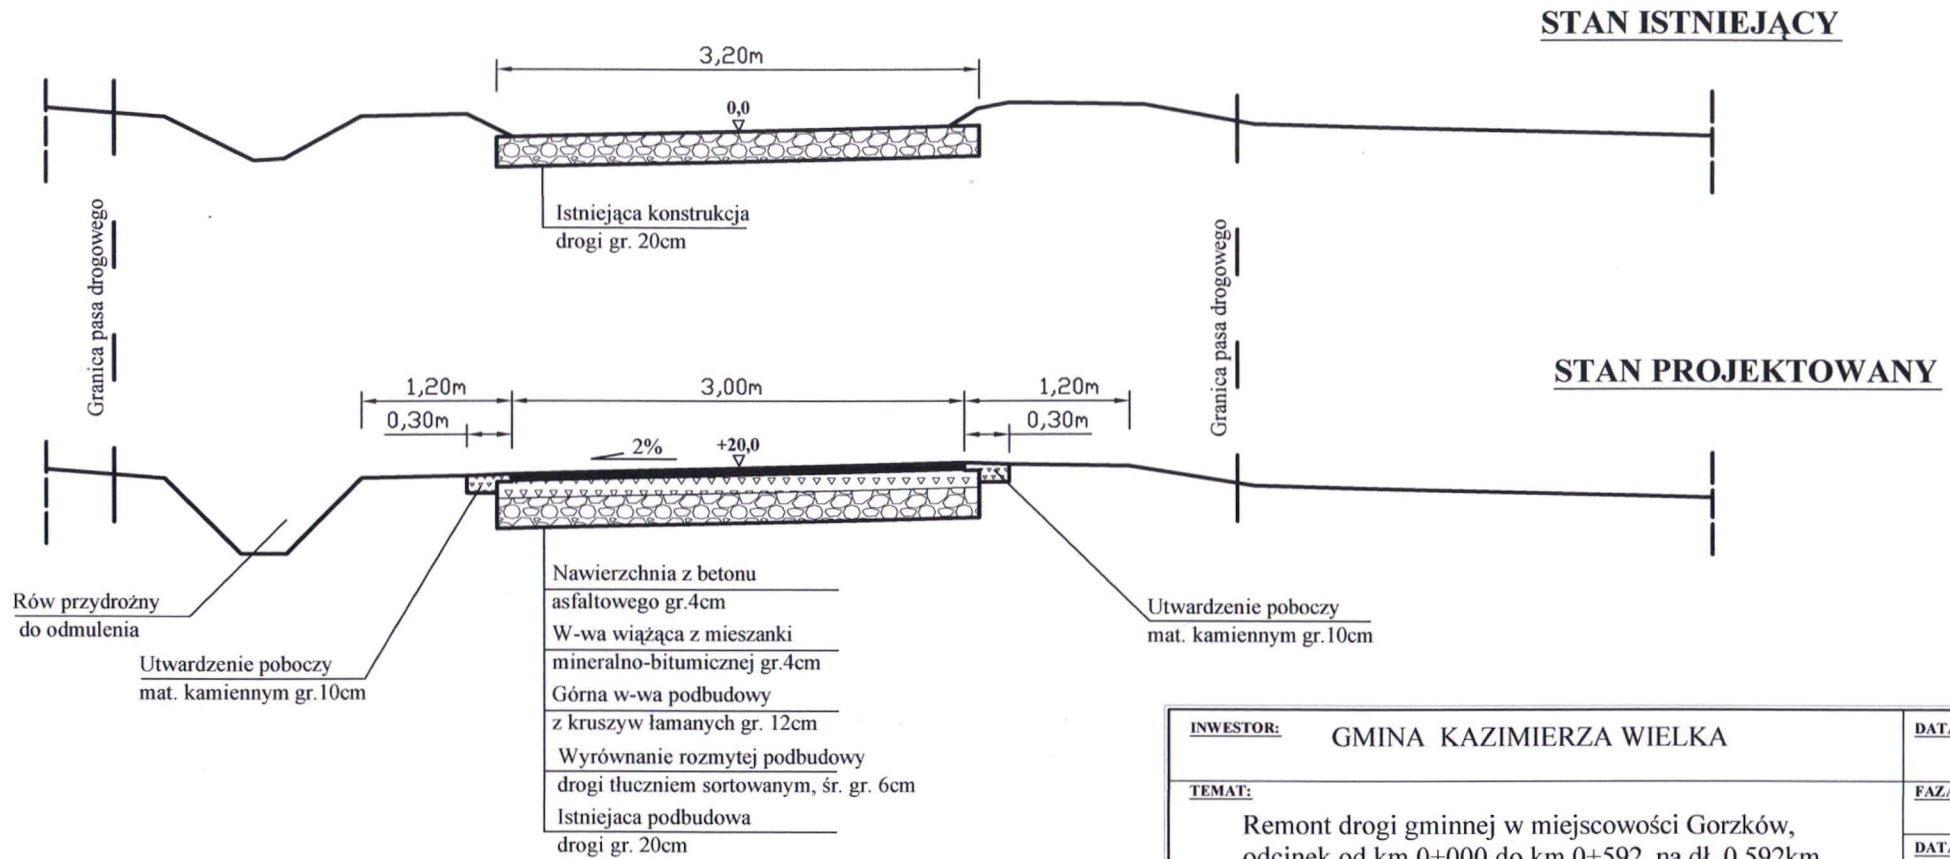

<b>INWESTOR:</b>	GMINA KAZIMIERZA WIELKA	<b>DATA:</b>	03-2012r.
<b>TEMAT:</b>	Remont drogi gminnej w miejscowości Gorzków, odcinek od km 0+000 do km 0+592, na dł. 0,592km	<b>FAZA:</b>	PB
<b>TREŚĆ:</b>	<b>PRZEKRÓJ TYPOWY</b>	<b>DATA:</b>	NR. - 4
<b>PROJEKTOWAŁ:</b>	mgr inż. Roman Suchoń	<b>SKALA:</b>	1 : 50

mgr inż. Roman Suchoń  
upr. Nr KL 520/94  
DROGI I MOSTOWIE  
w spec. kadrach inżynierskich  
32-200 Miechów ul. Nowa 28

10