


PRZEKRÓJ TYPOWY DROGI

odcinek od km 0+000 do hm 0+900:

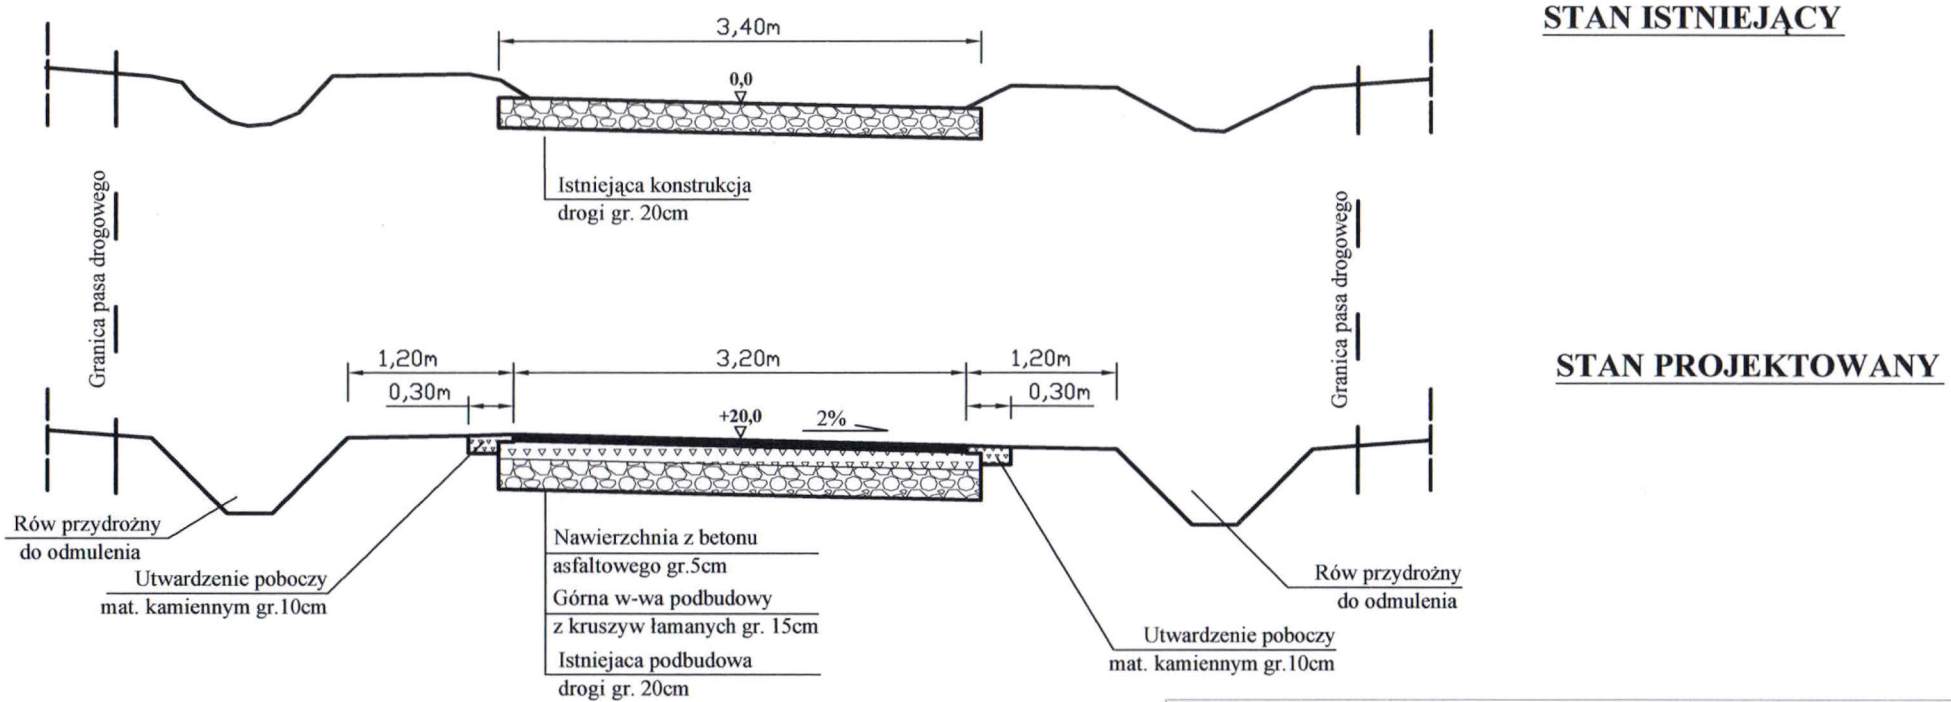


INWESTOR:	GMINA KAZIMIERZA WIELKA	DATA:	07-2012r.
TEMAT:	Remont drogi gminnej Podolany - Lolin, odcinek od km 0+000 do km 1+067, na dł. 1067mb	FAZA:	PB
TREŚĆ:	PRZEKRÓJ TYPOWY	DATA:	NR. - 3
PROJEKTOWAŁ:	mgr inż. Roman Suchoń	SKALA:	1 : 50

mgr inż. Roman Suchoń
 Nr. KL-520/94
 DROGOWO-MOSTOWE
 w spec. konstrukcyjno-inżynierskiej
 32-200 Miechów ul. Nowa 28

PRZEKRÓJ TYPOWY DROGI

odcinek od km 0+900 do hm 1+067:

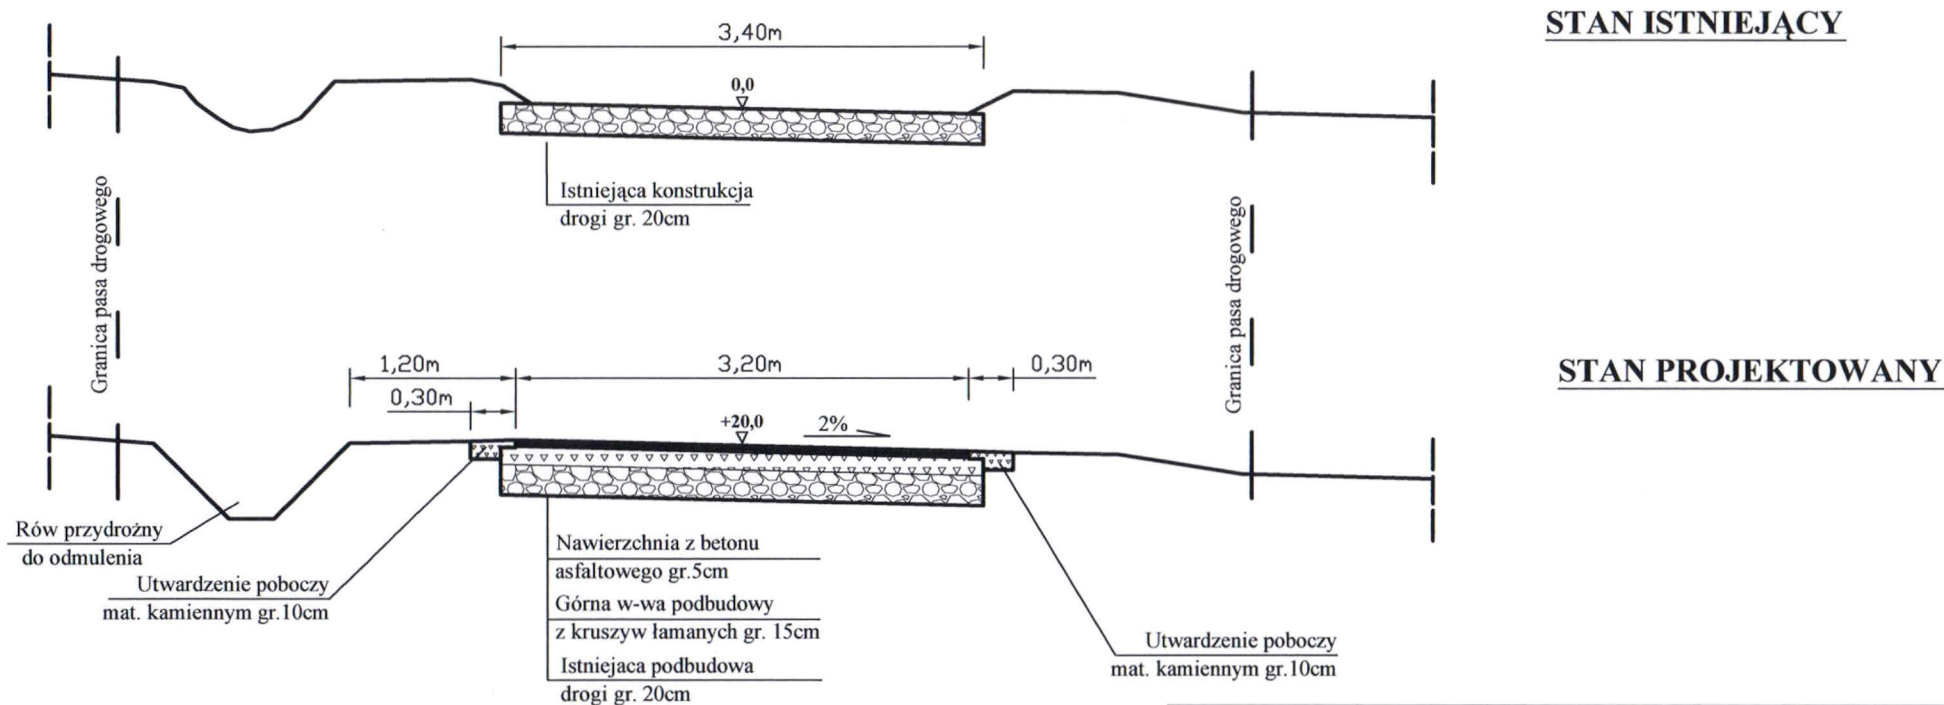

INWESTOR:	GMINA KAZIMIERZA WIELKA	DATA:	07-2012r.
TEMAT:	Remont drogi gminnej Podolany - Lolin, odcinek od km 0+000 do km 1+067, na dł. 1067mb	FAZA:	PB
TREŚĆ:	PRZEKRÓJ TYPOWY	DATA:	NR. - 4
PROJEKTOWAŁ:	mgr inż. Roman Suchoń	SKALA:	1 : 50

mgr inż. Roman Suchoń
KL-520/04 KL-520/04
DROGOWO-MOSTOWE
w spec. konstrukcyjno-inżynierskiej
32-200 Miechów ul. Nowa 28

cy