



PRZEKRÓJ TYPOWY DROGI

odcinek od km 0+516 do km 0+725:

STAN ISTNIEJĄCY

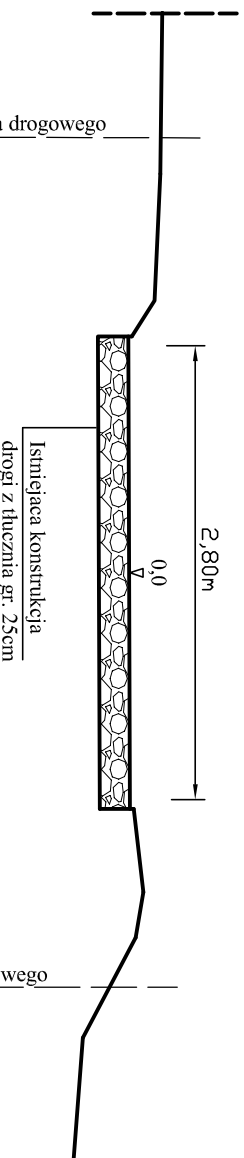

STAN PROJEKTOWANY

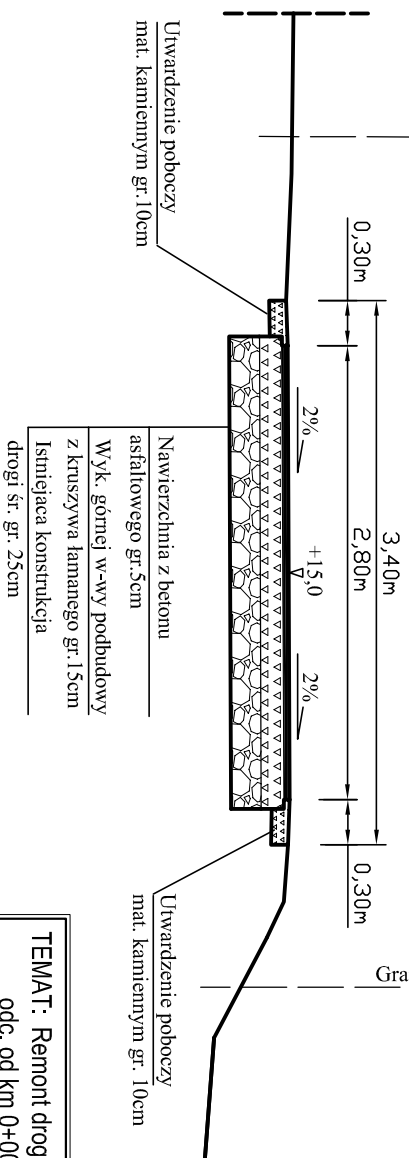

TEMAT: Remont drogi gminnej w miejscowości Stonowice,
odc. od km 0+000 do km 0+725, na dł. 725mb.

INWESTOR: GMINA KAZIMIERZA WIELKA.

PRZEKRÓJ TYPOWY

SKALA 1 : 50

NR. UPR. KL-520/94

PROJEKTOWAŁ: mgr inż. Roman Suchoń

DATA 07-2012r.

RYS. NR. - 5

PODPIS:

mgr inż. Roman Suchoń
DROGOWO-MOSTOWE
w spec. Konstrukcyjno-technicznych
32-200 Miechów ul. Nowa 25