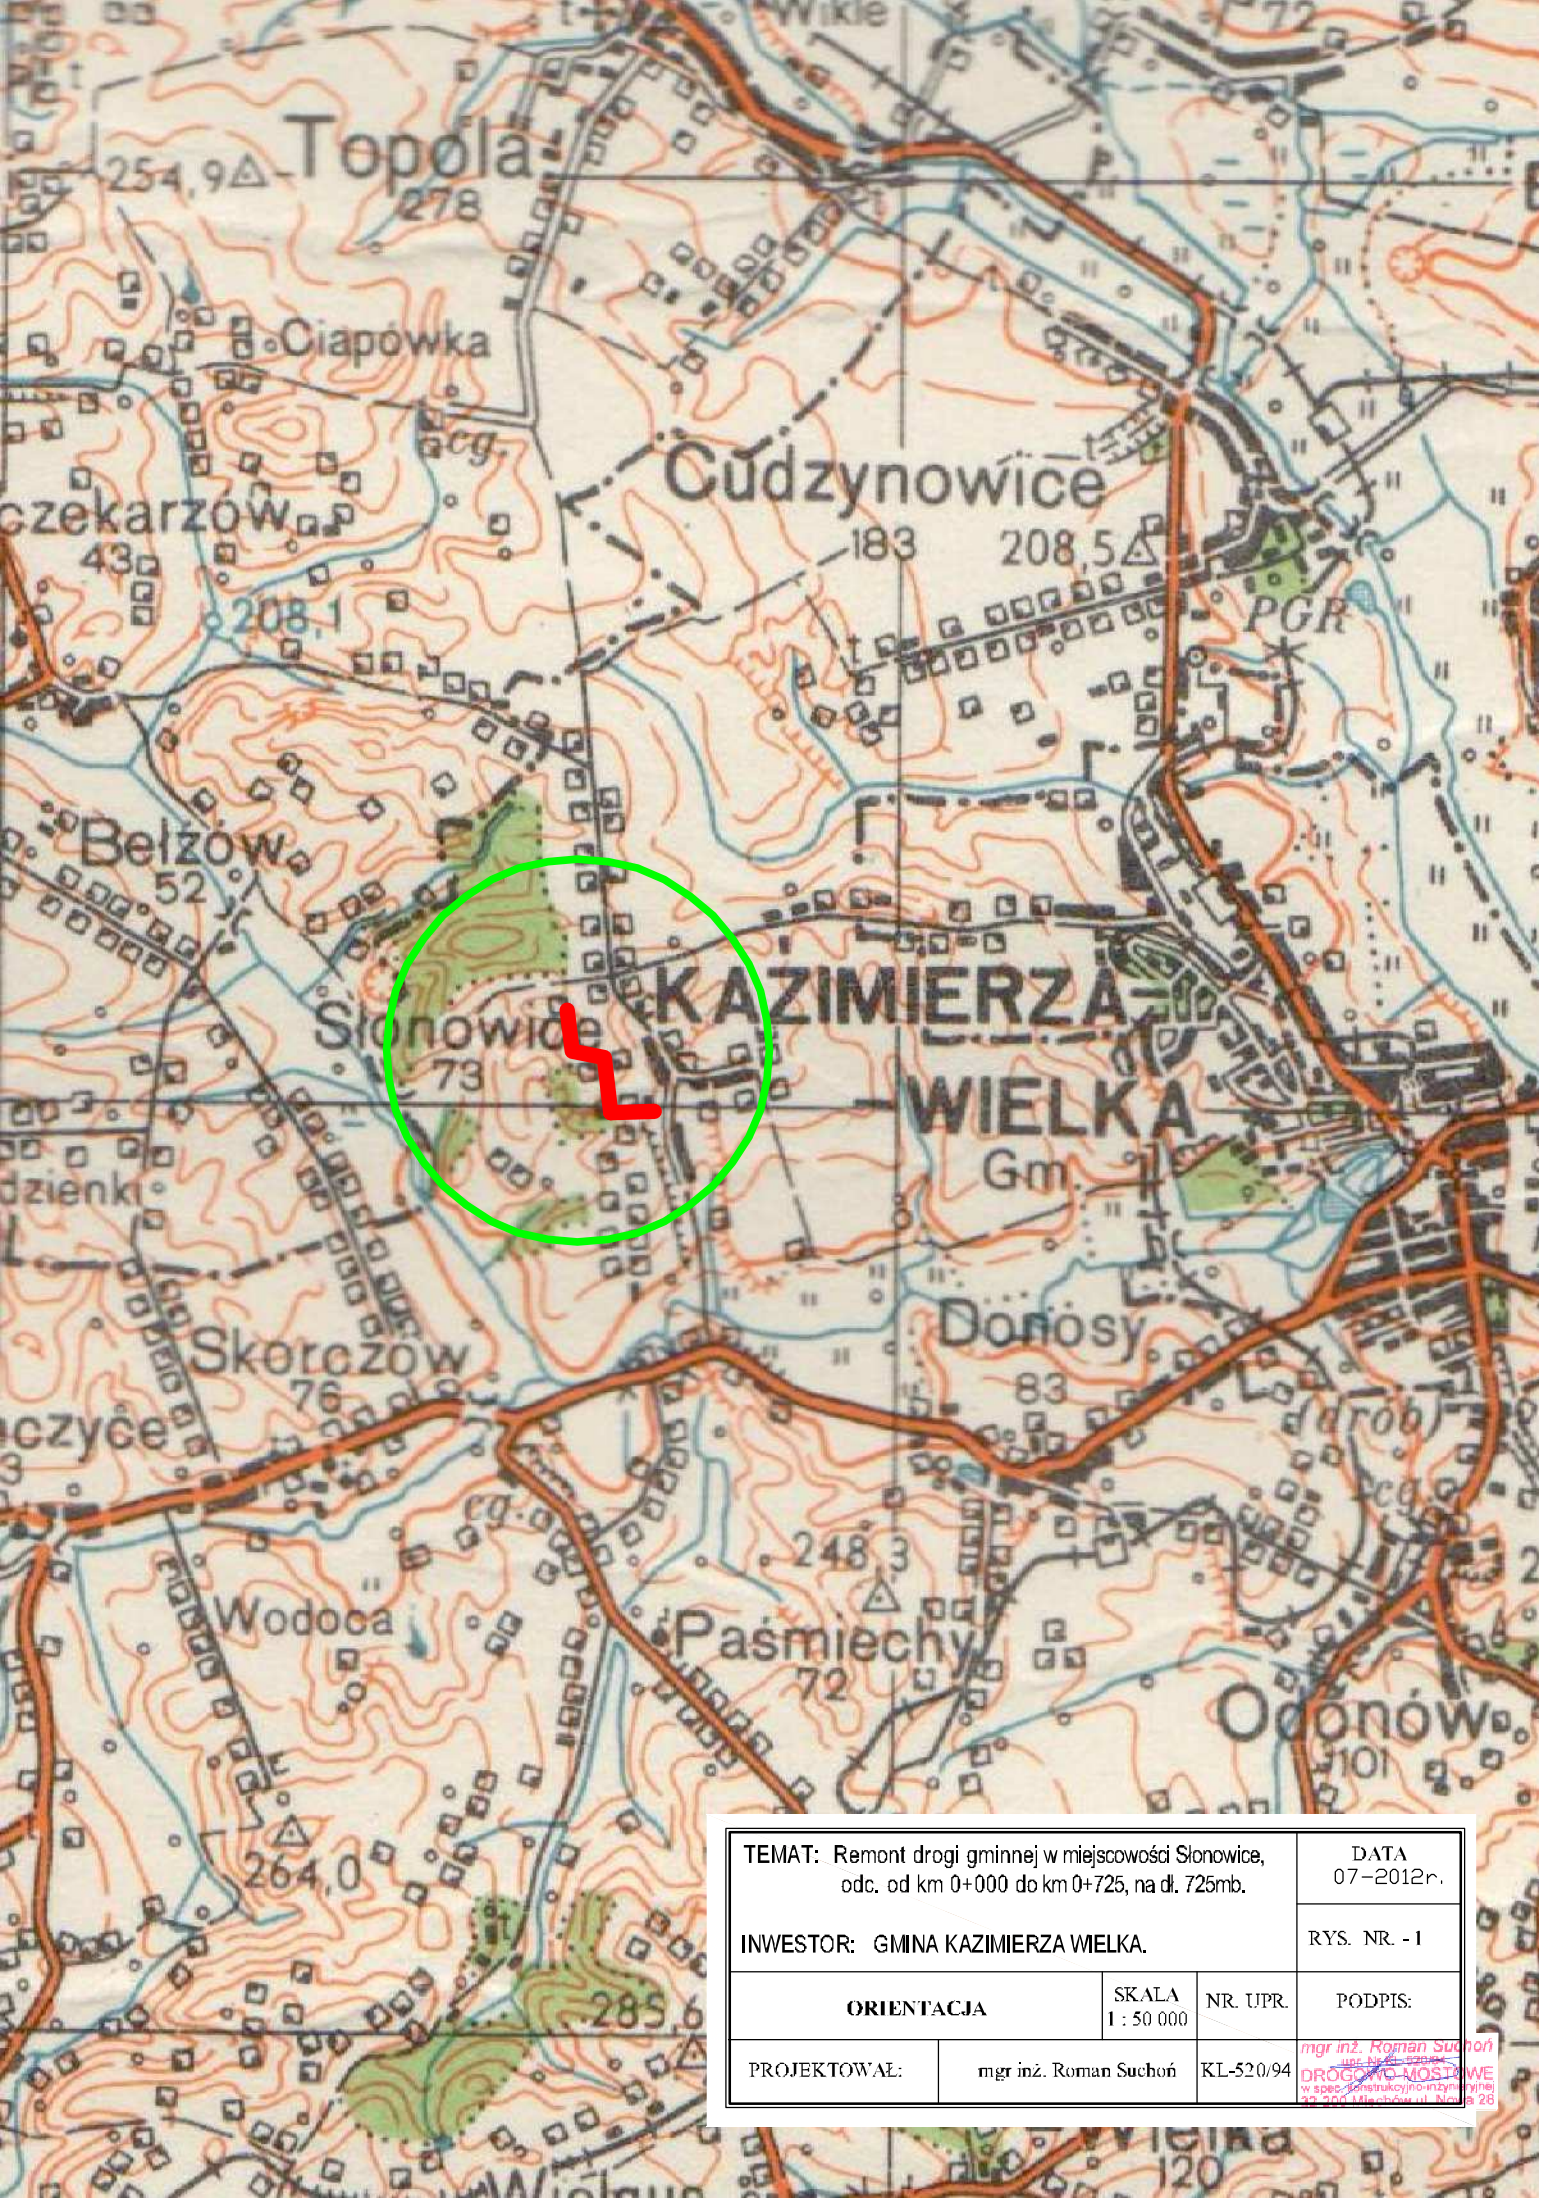

TEMAT: Remont drogi gminnej w miejscowości Słonowice, odc. od km 0+000 do km 0+725, na dł. 725mb.			DATA 07-2012r.
INWESTOR: GMINA KAZIMIERZA WIELKA.			RYS. NR. - 1
ORIENTACJA	SKALA 1 : 50 000	NR. UPR.	PODPIS:
PROJEKTOWAŁ:	mgr inż. Roman Suchoń	KL-520/94	mgr inż. Roman Suchoń upr. nr KL-520/94 DROGOWO-MOSTOWE w spec. konstrukcyjno-inżynieryjnej 32-200 Miechów ul. Nowa 28