



PRZEKRÓJ TYPOWY DROGI

odcinek od km 0+000 do km 0+120:

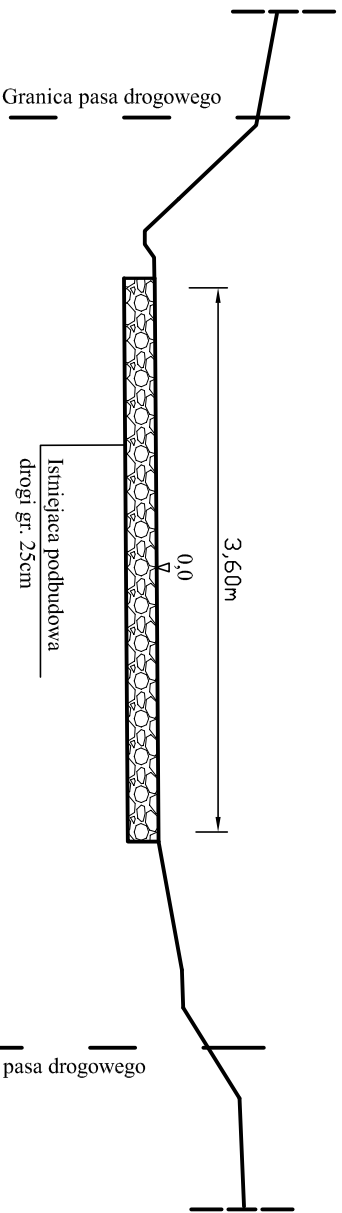

STAN ISTNIEJĄCY

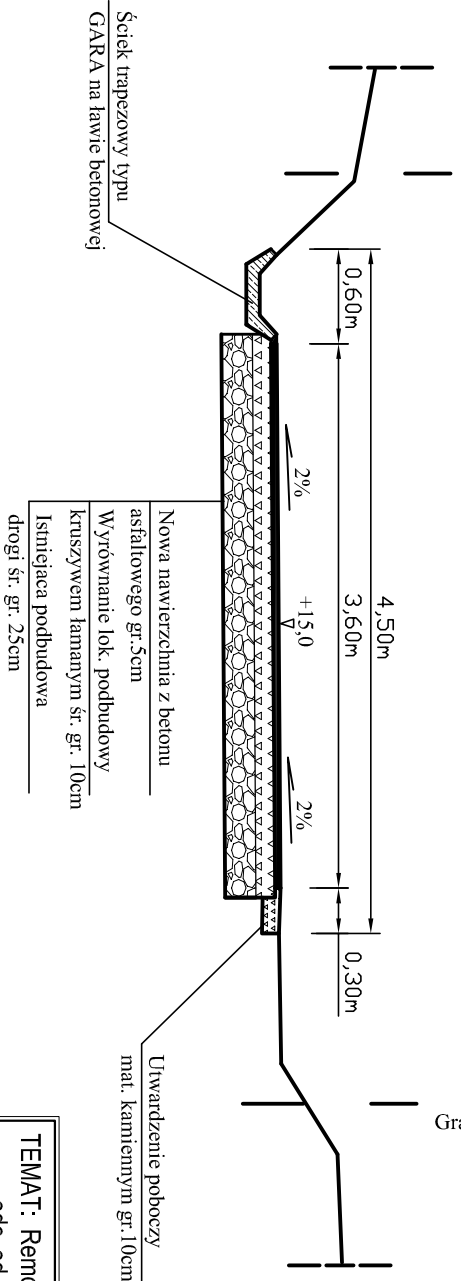

STAN PROJEKTOWANY

TEMAT: Remont drogi gminnej w miejscowości Stonowice, odc. od km 0+000 do km 0+725, na dl. 725mb.		DATA 07-2012r.
INWESTOR: GMINA KAZIMIERZA WIELKA.		RYS. NR. - 3
PRZEKRÓJ TYPOWY	SKALA 1 : 50	NR. UPR.
PROJEKTOWAŁ:	mgr. inż. Roman Suchoń	PODPIS:
mgr. inż. Roman Suchoń ul. Kł. 50 05-080 Mielno w spec. 2000/2001 32-200 Mielno ul. Nowa 25		DRÓG KL-520/94