



PRZEKRÓJ TYPOWY DROGI

odcinek od km 0+120 do km 0+516:

STAN ISTNIEJĄCY

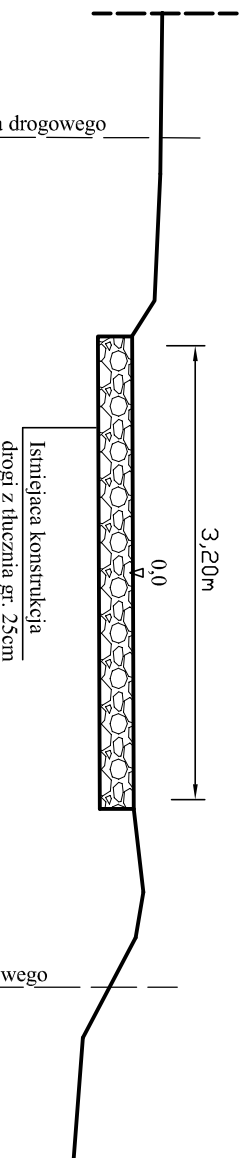

STAN PROJEKTOWANY

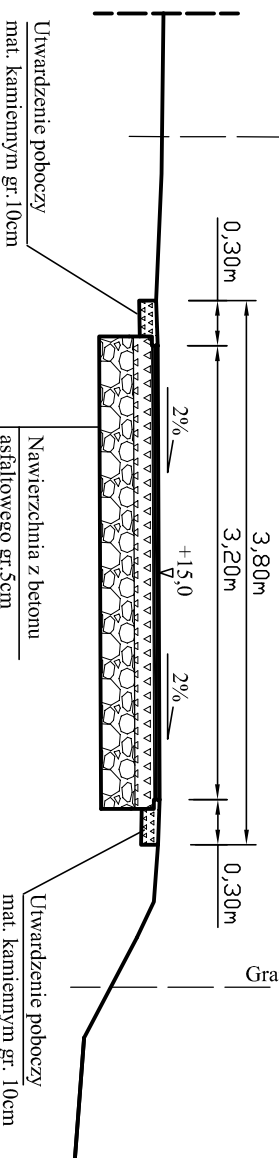

- Utworzenie poboczy mat. kamiennym gr. 10cm
- Nawierzchnia z betonu asfaltowego gr. 5cm
- Wyk. górnej w-awy podbudowy z kruszywem tam. gr. 10cm
- Wyrównanie istn. podbudowy z kruszywem tam. str. gr. 6cm
- Istniejąca konstrukcja drogi str. gr. 25cm

TEMAT: Remont drogi gminnej w miejscowości Stonowice, odc. od km 0+000 do km 0+725, na dl. 725mb.		DATA 07-2012r.	
INWESTOR: GMINA KAZIMIERZA WIELKA.		RYS. NR. - 4	
PRZEKRÓJ TYPOWY	SKALA 1 : 50	NR. UPR.	PODPIS:
PROJEKTOWAŁ:	mgr inż. Roman Suchon	KL-520/94	