


Proj. stacja transf. słupowa
Kazimierza Wielka - Zbiornik Retencyjny

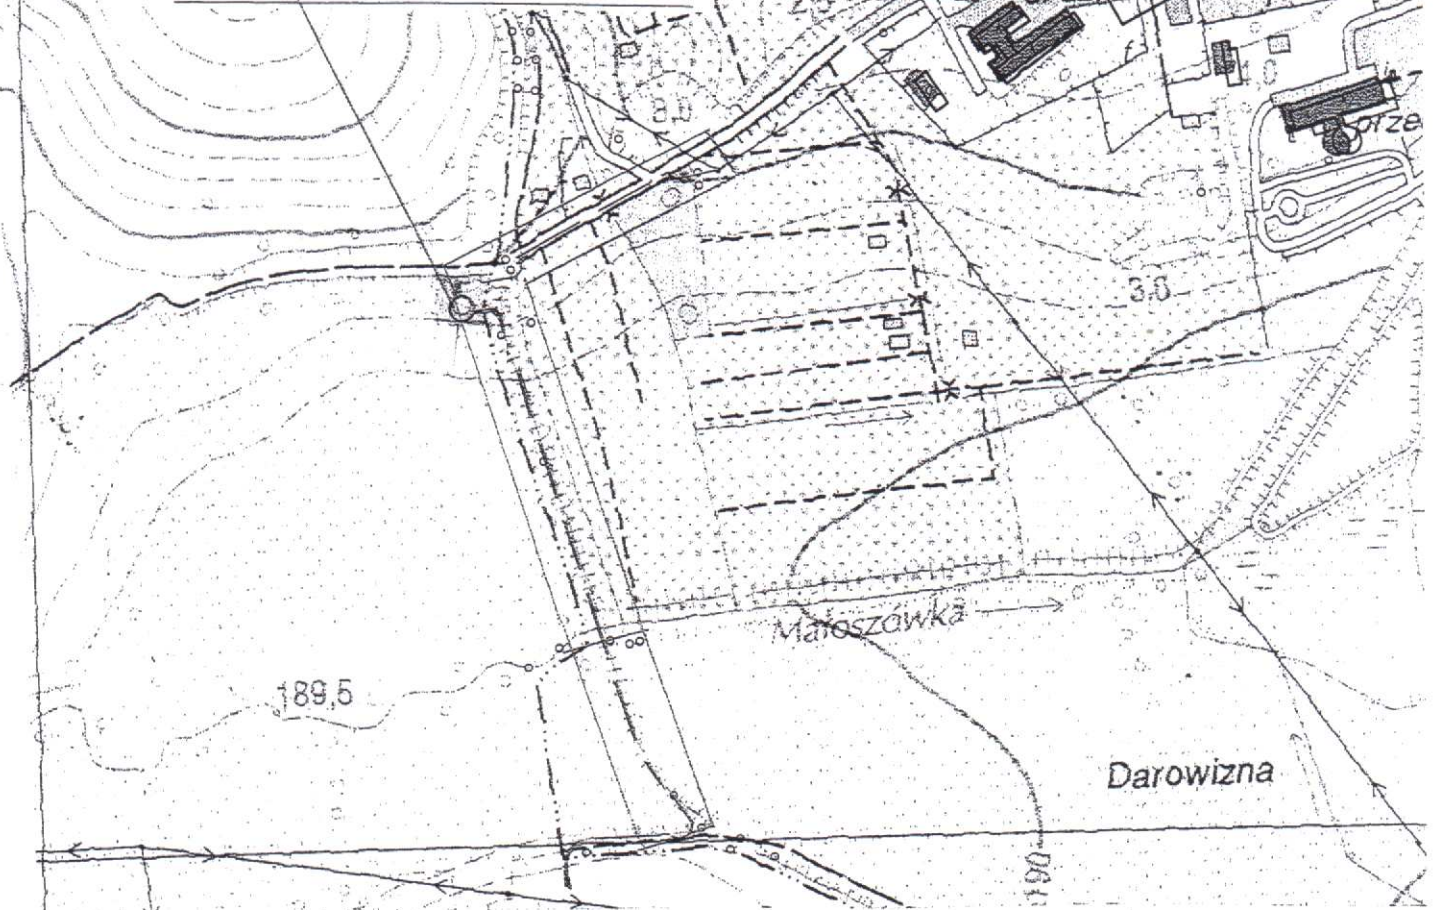

LEGENDA : do rys nr 1

- - Proj. stacja transf.
- - Proj. linia napowietrzna SN (15kV)
- . - - Proj. kabel ziemny SN (15kV)
- — - Proj. sieć oświetleniowa nN – 0,4kV

Nazwa obiektu budowlanego: Projekt Budowlano-Wykonawczy zasilania w energię elektryczną Zapory i Zbiornika Wodnego w Kazimierzy Wielkiej" - gm. Kazimierza Wielka					
Inwestor: Gmina Kazimierza Wielka 28-500 Kazimierza Wielka, ul. Tadeusza Kościuszki 12				Branża: ELEKTRYCZNA	Faza opracowania: PAB
Projektował:	Imię i Nazwisko inż. Z. Oleksiak	Nr uprawnień KL-619/94	Nr członkowski ŚIIB SWK/IE/1250/01	Data 07.2012r.	Podpis
Sprawdził:	mgr inż. J. Cieśla	KL-632/94	SWK/IE/0106/03	07.2012r.	
Tytuł rysunku: Orientacja				Skala:	Nr rysunku 1