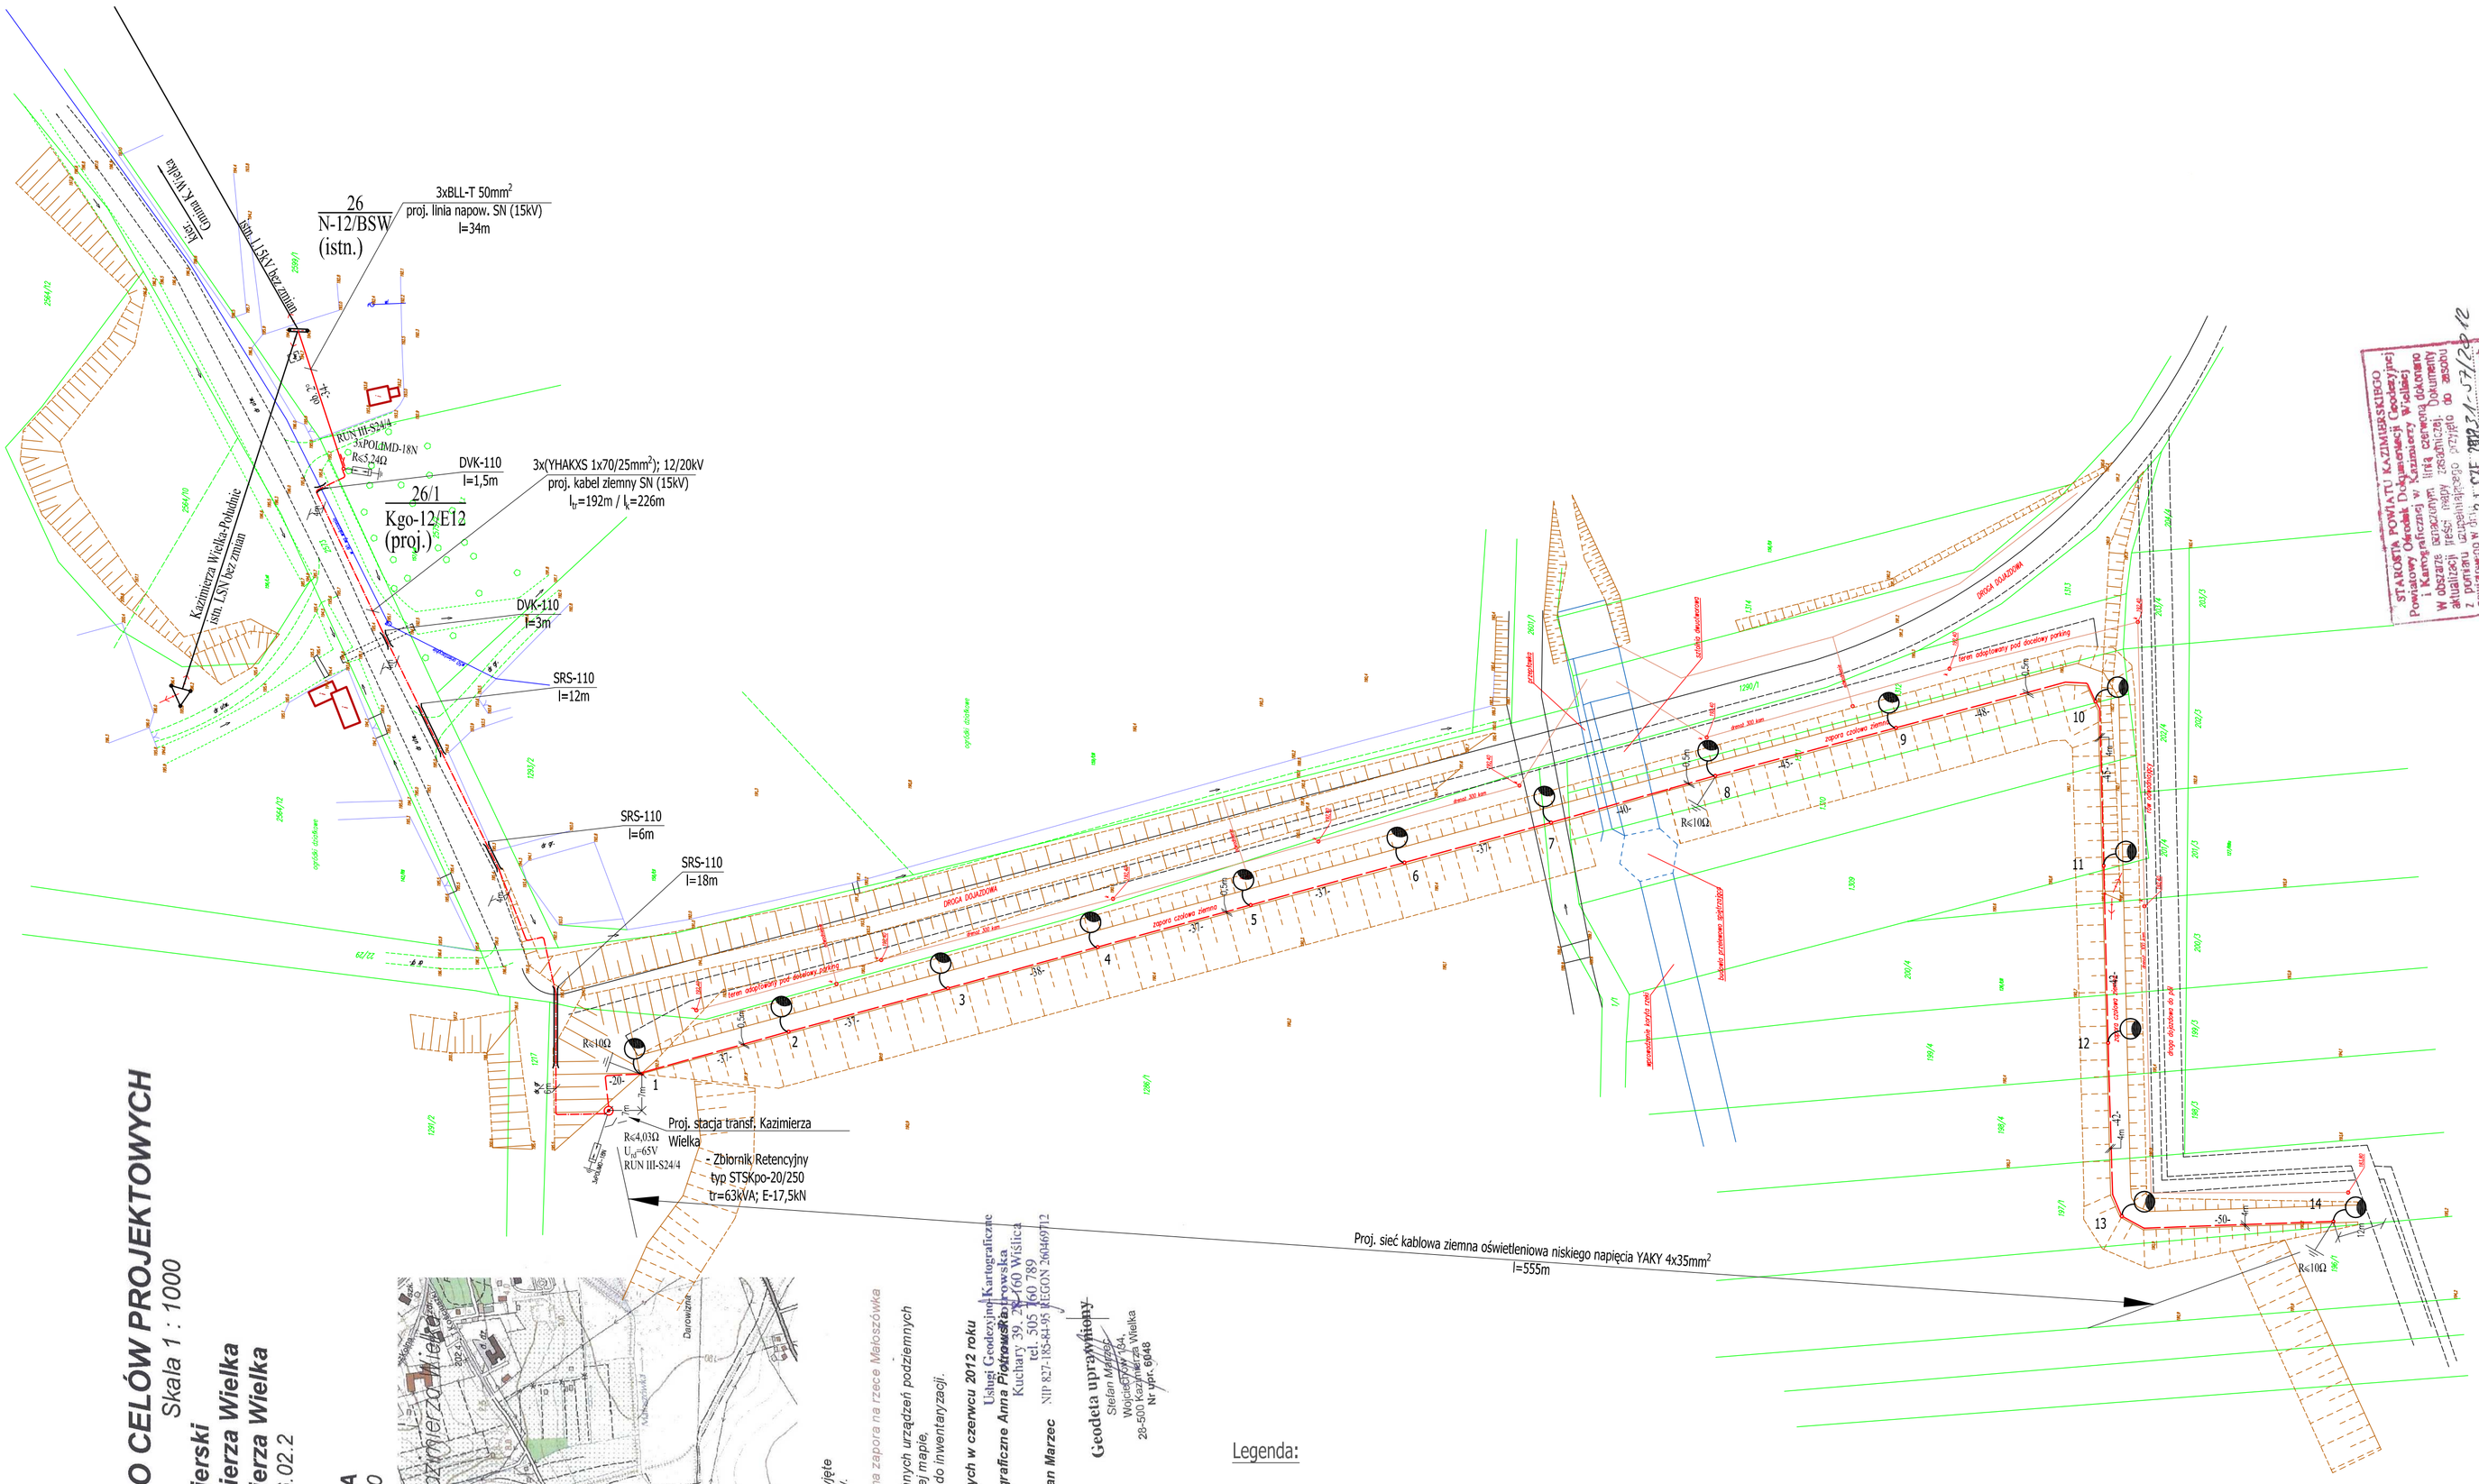

MAPA DO CELÓW PROJEKTOWYCH

Skala 1 : 1000

Powiat : **kazimierski**
Gmina : **Kazimierza Wielka**
Obręb : **Kazimierza Wielka**
Sekcja : 7.129.16.02.2

ORIENTACJA
Skala 1:10000

Granice działek zostały przyjęte z operatu ewidencji gruntów.

Kolor czerwony projektowana zapora na rzece Małoszówka

Nie wyklucza się istnienia innych urządzeń podziemnych nie wykazanych na niniejszej mapie, które nie zostały zgłoszone do inwentaryzacji.

Mapa do celów projektowych w czerwcu 2012 roku wykonana została przez Usługi Geodezyjno Kartograficzne Anna Piotrowska
Usługi Geodezyjno Kartograficzne Anna Piotrowska
Kuchary 39, 26-760 Wiślica
tel. 505 160 789
NIP 827-185-44-95 REGON 260469712

Inspektor nadzoru: Geodeta uprawniony Stefan Marzec

Geodeta uprawniony
Stefan Marzec
Wojciechów 3
28-500 Kazimierza Wielka
Nr uprn. 6648

STAROSTA POWIATU KAZIMIERSKIEGO
Powiatowy Ośrodek Dokumentacji Geodezyjnej i Kartograficznej w Kazimierzy Wielkiej
W obszarze objętym projektem, linią czerwoną. Dokumenty aktualizacji treści mapy zasadniczej, do zasobu Powiatowego Ośrodka Dokumentacji Geodezyjnej i Kartograficznej w Kazimierzy Wielkiej
Załączenie/włączenie do zasobu do celów projektowania. Niniejsza mapa może być podstawą wykonywania prac projektowych. Projektowane prace podlegają wyłączeniu i uzgodnieniu do zasobu powiatowego przez jednostkę uprawnioną zgodnie z art. 4 ust. 1 ustawy z dnia 17 maja 1989 r. Prawo geodezyjne i kartograficzne (Dz. U. z 2010 r. Nr 193, poz. 1287 ze zmianami).
wykonała pod nr ewidencyjnym 172/2012
Kazimierza Wielka, dnia 17.07.2012 r.
STAROSTA
mgr inż. Kierownik Ośrodka Dokumentacji Geodezyjnej i Kartograficznej

Legenda:

- proj. stacja transf. słupowa typu STSKpo-20/250; E-17,5kN
- proj. linia napowietrzna SN (15kV)
- proj. kabel ziemny SN (15kV)
- proj. słup strunobetonowy SN (15kV)
- proj. kabel ziemny nN (oświetleniowy) - 0,4kV/0,23kV
- proj. latarnia oświetleniowa nN-0,4kV
- proj. rura osłonowa wg opisu

Ochrona przeciwporażeniowa:

SN – UZIEMIANIE
nN – samoczynne wyłączenie zasilania, układ sieci TN–C

Nazwa obiektu budowlanego: Projekt Budowlano-Wykonawczy zasilania w energię elektryczną Zapory i Zbiornika Wodnego w Kazimierzy Wielkiej - gm. Kazimierza Wielka					
Inwestor: Gmina Kazimierza Wielka, 28-500 Kazimierza Wielka, ul. Tadeusza Kościuszki 12				Branża: ELEKTRYCZNA	Faza opracowania: PAB
	Imię i Nazwisko	Nr uprawnień	Nr członkowski ŚIIB	Data	Podpis
Projektował:	inż. Zbigniew Oleksiak	KL-619/94	SWK/IE/1250/01	07.2012r.	
Sprawdził:	mgr inż. Jan Cieśla	KL-632/94	SWK/IE/0106/03	07.2012r.	
Tytuł rysunku: Projekt zagospodarowania terenu - sieć nN (0,4kV), SN (15kV)				Skala: 1:1000	Nr rysunku 2