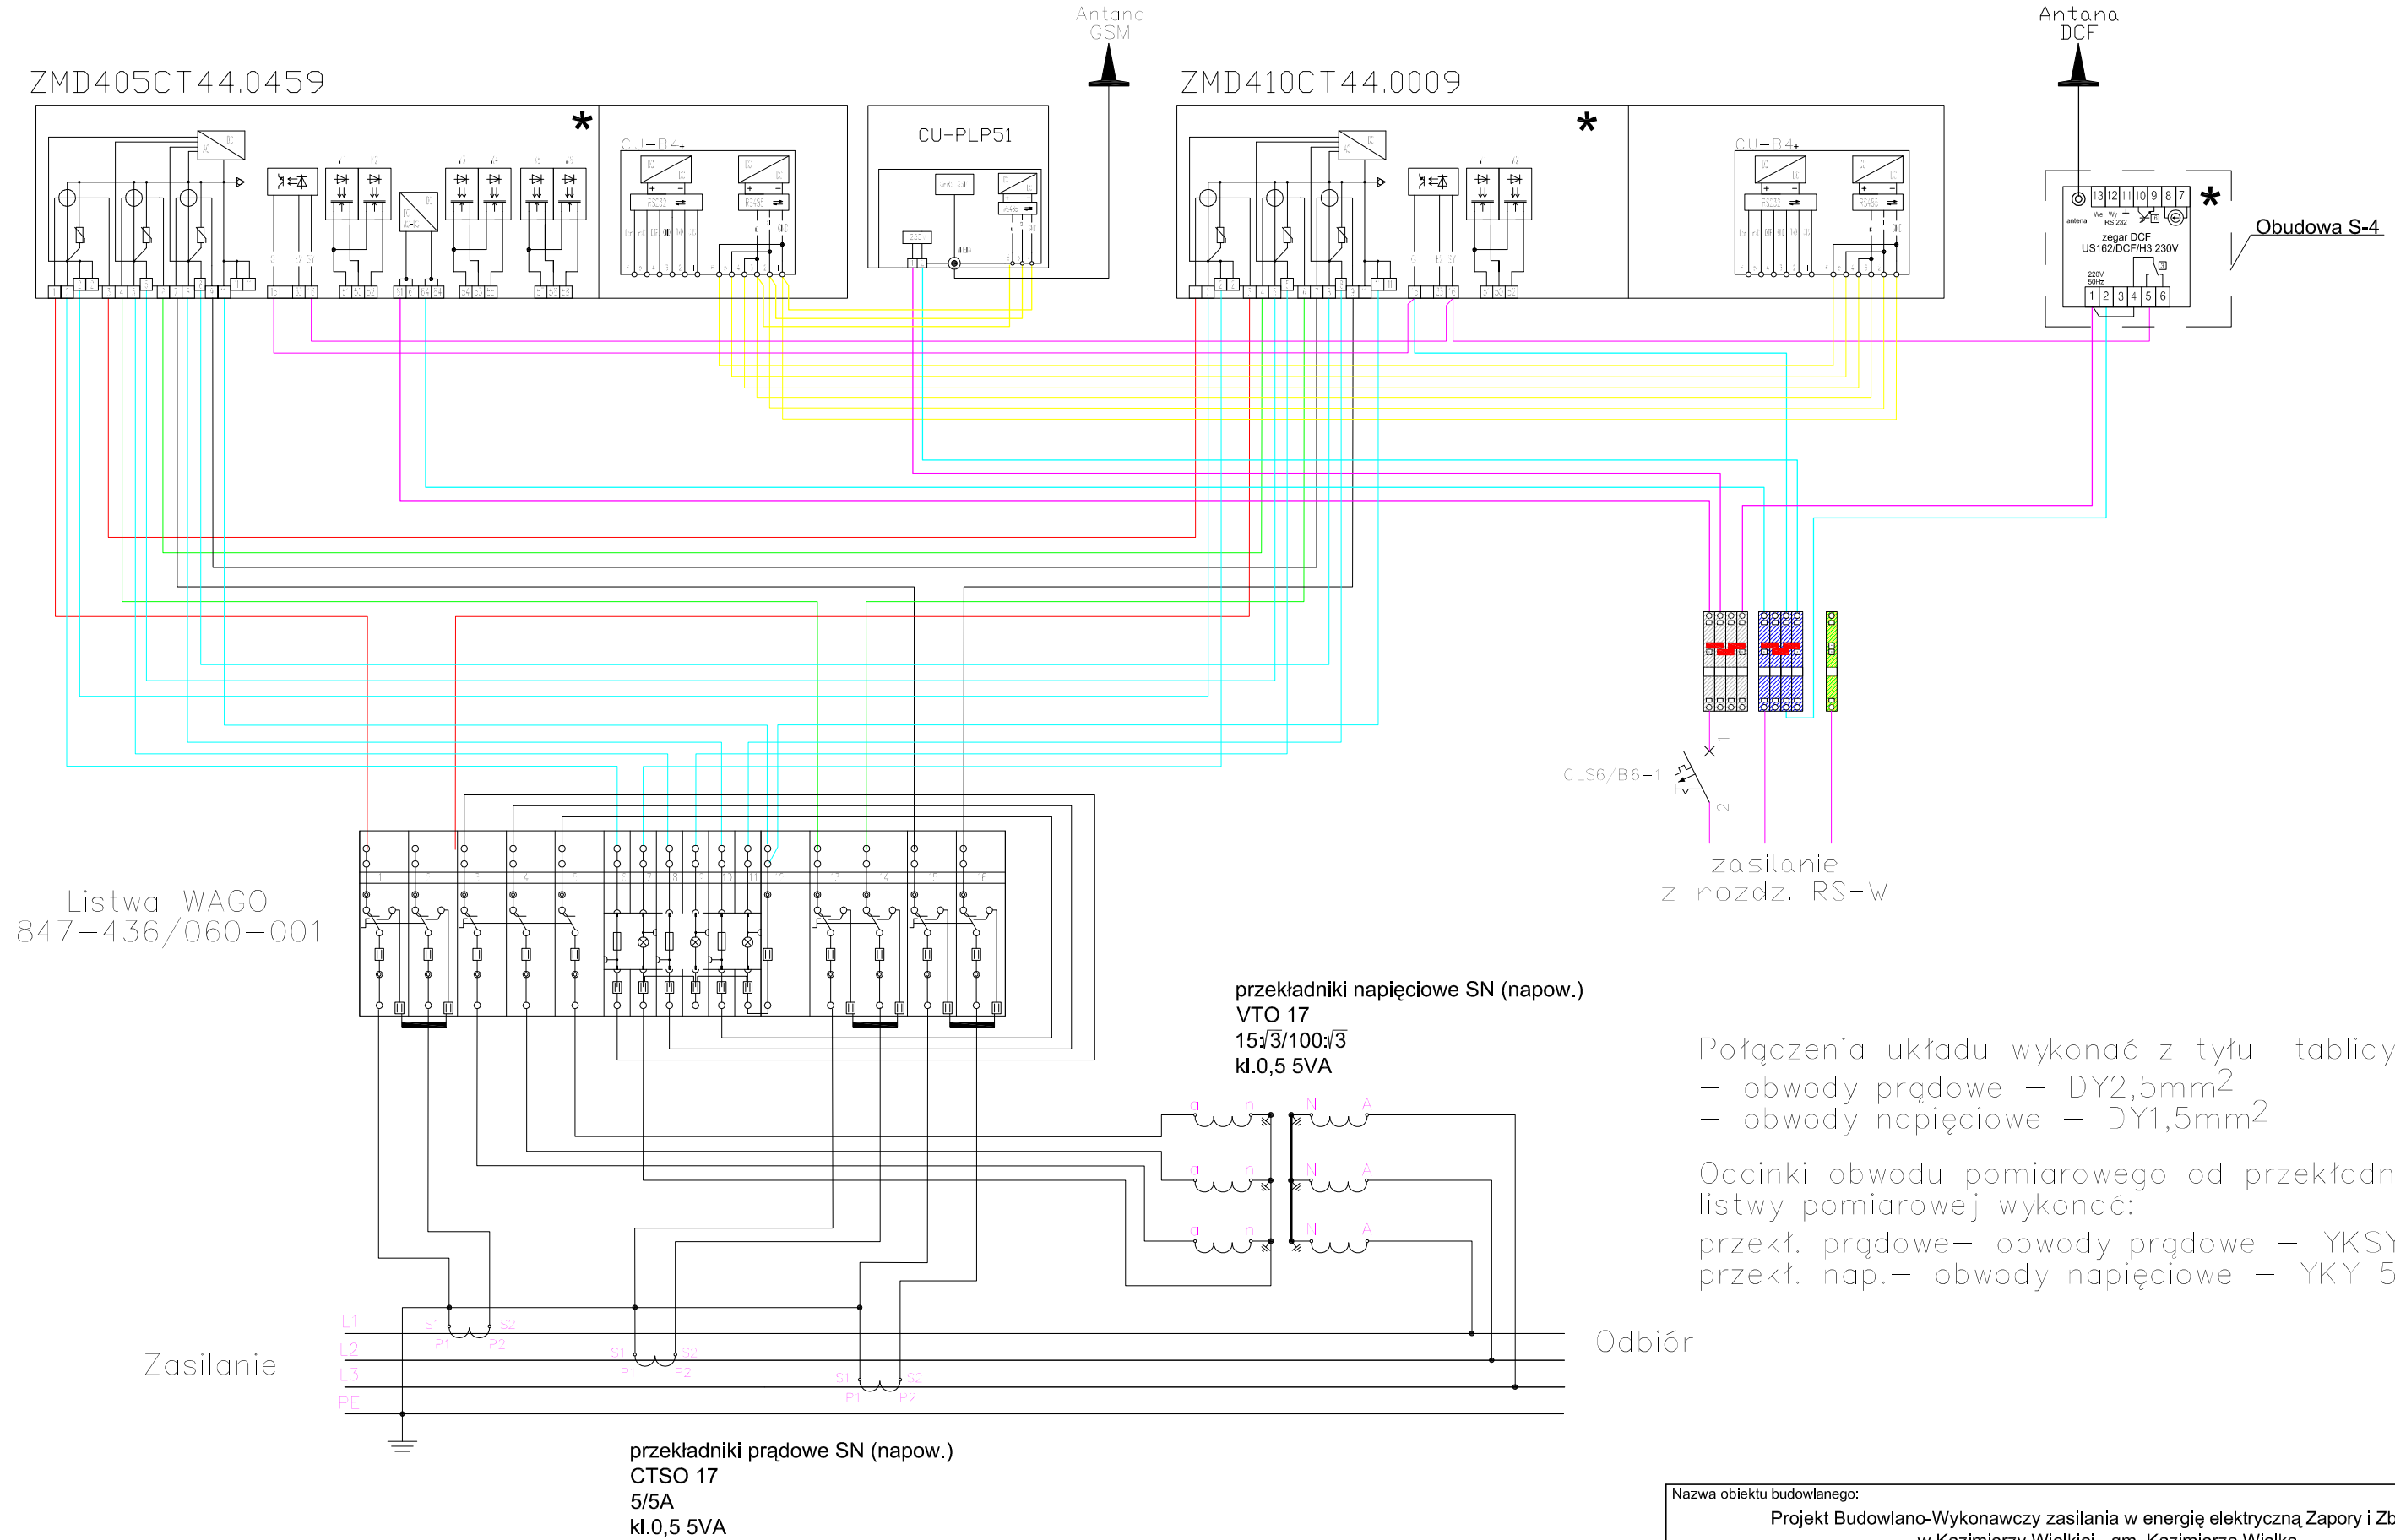

Połączenia układu wykonać z tyłu tablicy licznikowej:
- obwody prądowe – DY2,5mm^2
- obwody napięciowe – DY1,5mm^2

Odcinki obwodu pomiarowego od przekładników do listwy pomiarowej wykonać:
przekł. prądowe– obwody prądowe – YKSY 7x2,5mm^2
przekł. nap.– obwody napięciowe – YKY 5x1,5mm^2

Nazwa obiektu budowlanego: Projekt Budowlano-Wykonawczy zasilania w energię elektryczną Zapory i Zbiornika Wodnego w Kazimierzy Wielkiej - gm. Kazimierza Wielka					
Inwestor: Gmina Kazimierza Wielka, 28-500 Kazimierza Wielka, ul. Tadeusza Kościuszki 12				Branża: ELEKTRYCZNA	Faza opracowania: PAB
	Imię i Nazwisko	Nr uprawnień	Nr członkowski ŚIIB	Data	Podpis
Projektował:	inż. Zbigniew Oleksiak	KL-619/94	SWK/IE/1250/01	07.2012r.	
Sprawdził:	mgr inż. Jan Cieśla	KL-632/94	SWK/IE/0106/03	07.2012r.	
Tytuł rysunku: Schemat układu pomiarowo-rozliczeniowego pośredniego - strona SN (15kV)				Skala: %	Nr rysunku 4