
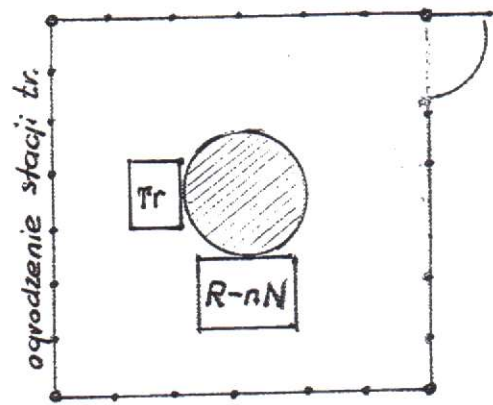


Proj. stacja transf. 15/0,4 kV
 STSKp.o-20/250 „K. Wielka - Zbiornik Retencyjny”
 1×E-17,5 kN ; tr. TNOSn-40/15

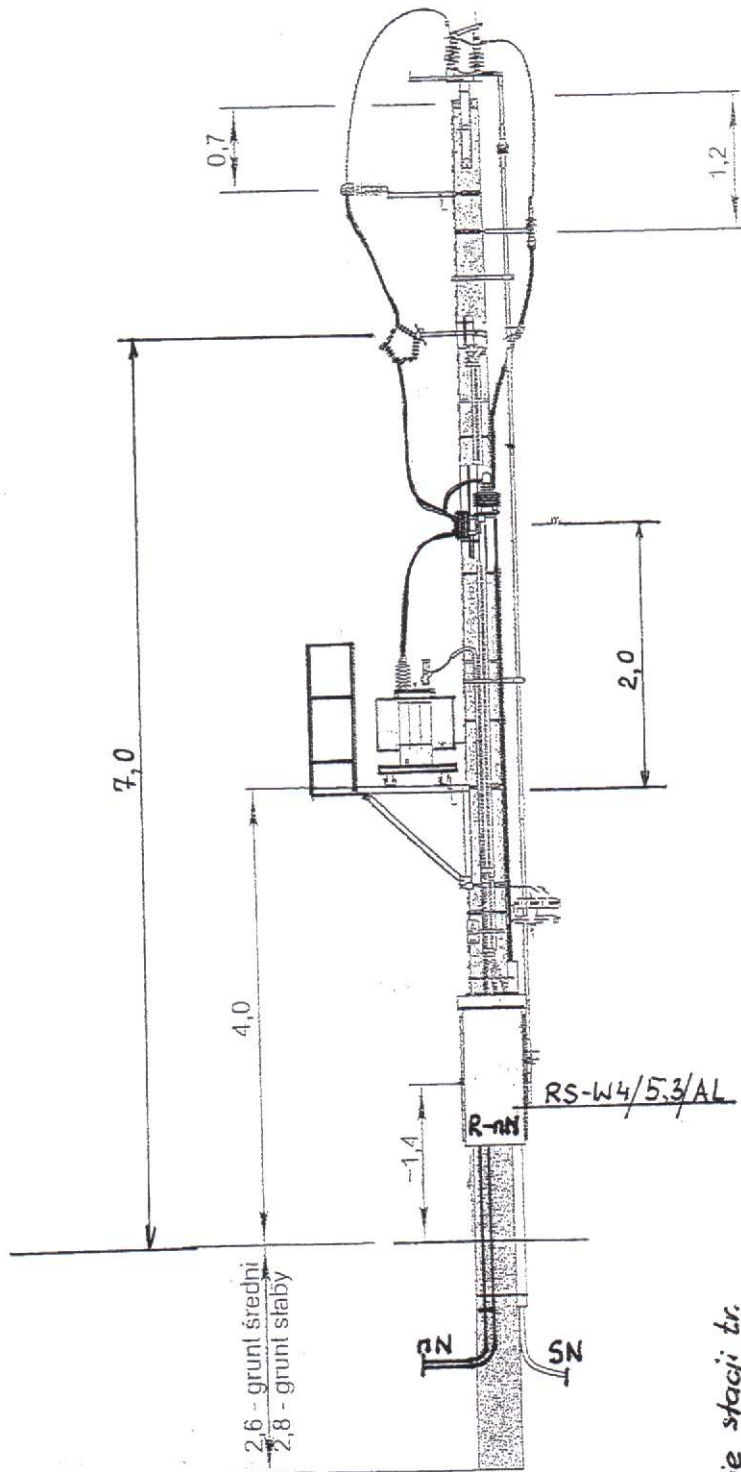

KARTA KATALOGOWA

Rys. nr 5