


Załącznik graficzny do ogłoszenia o przetargu przedstawiający lokalizację działek

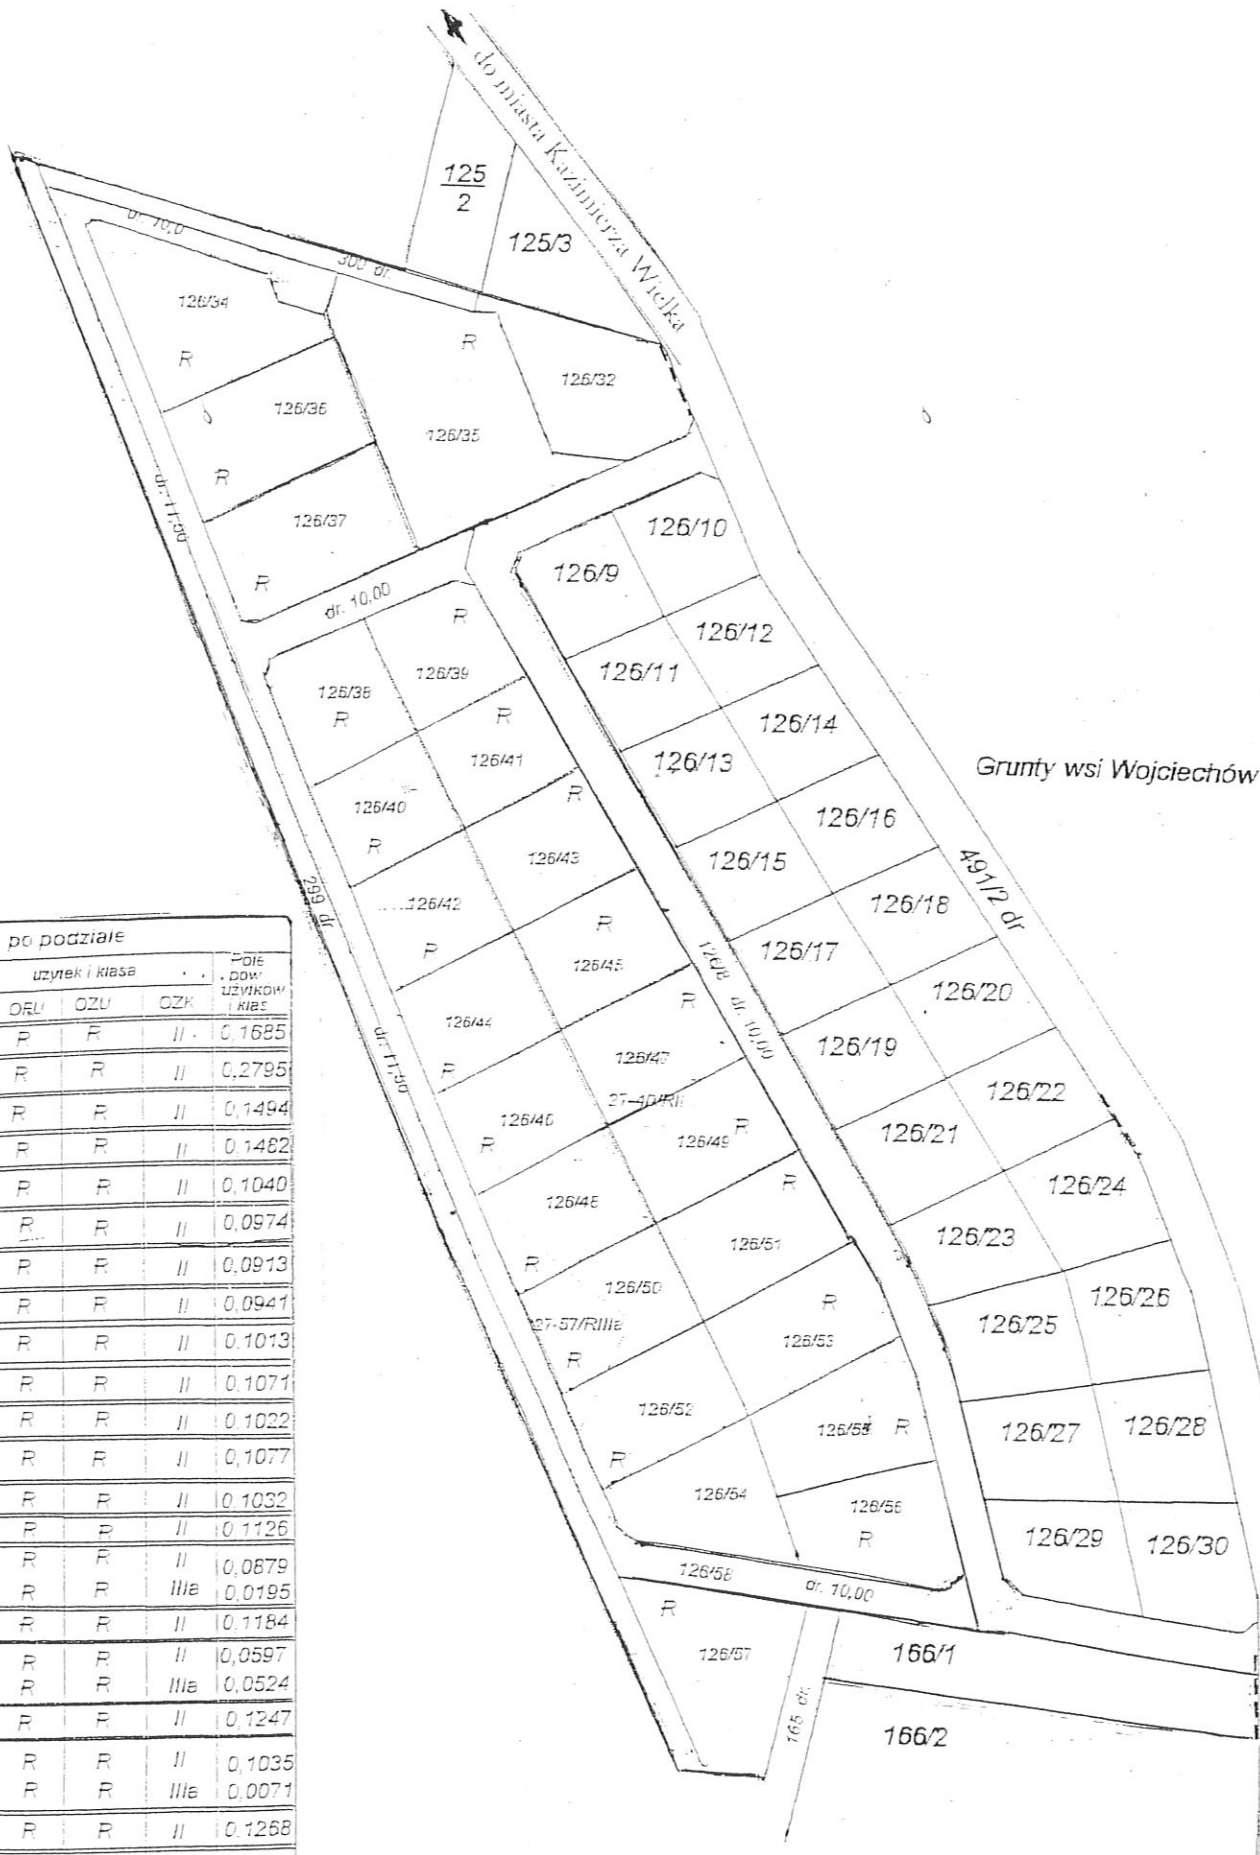

Stan po podziale					
Nr działki	Pole pow.	użytek i klasa			Pole pow. użytków i klas
		ORU	OZU	OZK	
126/34	0,1685	P	R	II	0,1685
126/35	0,2795	R	R	II	0,2795
126/36	0,1494	R	R	II	0,1494
126/37	0,1482	P	R	II	0,1482
126/38	0,1040	P	R	II	0,1040
126/39	0,0974	P	R	II	0,0974
126/40	0,0913	R	R	II	0,0913
126/41	0,0941	R	R	II	0,0941
126/42	0,1013	R	R	II	0,1013
126/43	0,1071	R	R	II	0,1071
126/44	0,1022	R	R	II	0,1022
126/45	0,1077	R	R	II	0,1077
126/46	0,1032	R	R	II	0,1032
126/47	0,1126	R	R	II	0,1126
		R	R	II	0,0879
126/48	0,1074	R	R	IIIe	0,0195
126/49	0,1184	R	R	II	0,1184
		R	R	II	0,0597
126/50	0,1121	R	R	IIIe	0,0524
126/51	0,1247	R	R	II	0,1247
		R	R	II	0,1035
126/52	0,1106	R	R	IIIe	0,0071
126/53	0,1268	R	R	II	0,1268
126/54	0,1104	R	R	II	0,1104
126/55	0,1260	R	R	II	0,1260
126/56	0,1144	R	R	II	0,1144
126/57	0,1525	R	R	II	0,1525
126/58	0,4565	dr	dr		0,4565
RAZEM					3,4264