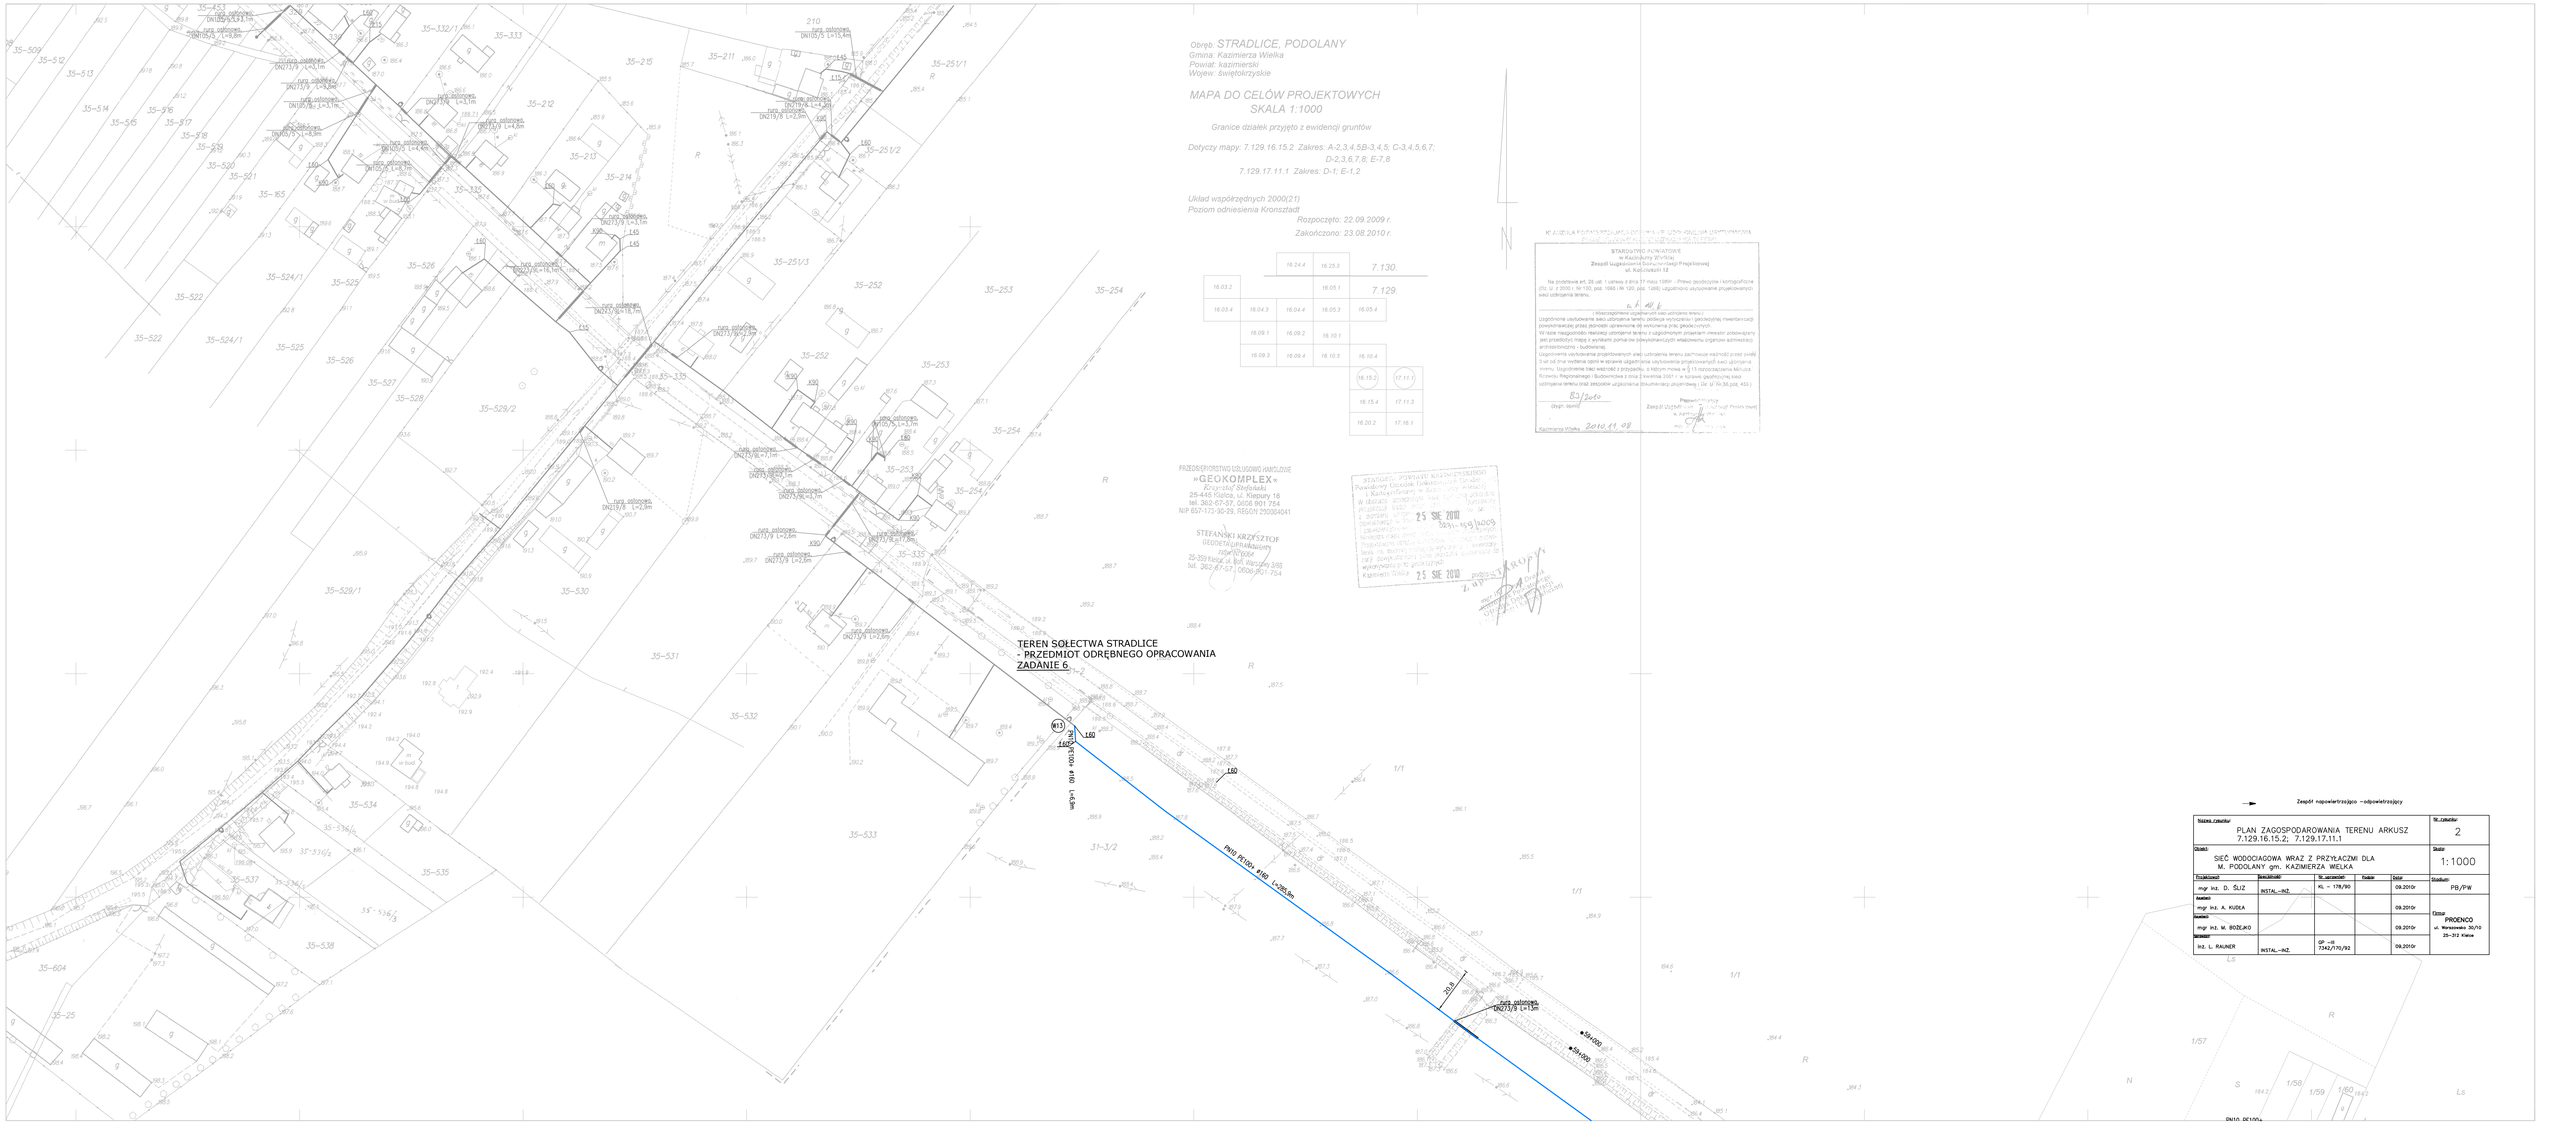

Obręb: STRADLICE, PODOLANY
Gmina: Kazimierza Wielka
Powiat: kazimierski
Wojew: świętokrzyskie
MAPA DO CELÓW PROJEKTOWYCH
SKALA 1:1000
Granice działek przyjęto z ewidencji gruntów
Dotyczy mapy: 7.129.16.15.2 Zakres: A-2,3,4,5B-3,4,5; C-3,4,5,6,7; D-2,3,6,7,8; E-7,8
7.129.17.11.1 Zakres: D-1; E-1,2
Układ współrzędnych 2000(21)
Poziom odniesienia Kronsztadt
Rozpoczęto: 22.09.2009 r.
Zakończono: 23.08.2010 r.
7.130.
7.129.
PRZEDSIĘBIORSTWO USŁUGOWO HANDLOWE
»GEOKOMPLEX«
Krzysztof Stefański
25-446 Kielce, ul. Kleparz 16
tel. 362-67-57, 0608 901 754
NIP 657-173-30-29, REGON 290004041
STEFAŃSKI KRZYSZTOF
GEODETA UPRAWNIONY
25-359 Kielce, ul. Bol. Warszawy 3/65
tel. 362-67-57, 0608 901 754
TEREN SOŁECTWA STRADLICE
- PRZEDMIOT ODRĘBNEGO OPRACOWANIA
ZADANIE 6
PN10 PE100+ ø160 L=6,9m
PN10 PE100+ ø160 L=295,9m
STAROSTWO POWIATOWE
w Kazimierzy Wielkiej
Zespół Uzgodnienia Dokumentacji Projektowej
ul. Kościuszki 12
Na podstawie art. 28 ust. 1 ustawy z dnia 17 maja 1989 r. - Prawo geodezyjne i kartograficzne (Dz. U. z 2000 r. Nr 100, poz. 1085 i Nr 120, poz. 1268) uzgodniono usytuowanie projektowanych sieci uzbrojenia terenu.
Uzgodnienie usytuowania projektowanych sieci uzbrojenia terenu zachowuje ważność przez okres 3 lat od dnia wydania opinii w sprawie uzgodnienia usytuowania projektowanych sieci uzbrojenia terenu. Uzgodnienie tego ważność z przypadku, o którym mowa w § 13 rozporządzenia Ministra Rozwoju Regionalnego i Budownictwa z dnia 2 kwietnia 2001 r. w sprawie geofizycznej sieci uzbrojenia terenu oraz zespołów uzgodnienia dokumentacji projektowej (Dz. U. Nr 38, poz. 455)
83/2010
(Dzięk. dom.)
Przewodniczący
Zespół Uzgodnienia Dokumentacji Projektowej
Kazimierza Wielka 2010.11.08
25 SIE 2010
Zespół napowietrzająco - odpowietrzający
Tytuł rysunku: PLAN ZAGOSPODAROWANIA TERENU ARKUSZ 7.129.16.15.2; 7.129.17.11.1
Nr rysunku: 2
Objekt: SIEĆ WODOCIĄGOWA WRAZ Z PRZYŁĄCZMI DLA M. PODOLANY gm. KAZIMIERZA WIELKA
Skala: 1:1000
Projektował: mgr inż. D. ŚLIZ
Rzeczoznawca: INSTAL.-INŻ.
Nr uprawnień: KL - 178/90
Podpis: Data: 09.2010r
Stadium: PB/PW
Nadzór: mgr inż. A. KUDEA
Nadzór: mgr inż. M. BOŻEJKO
Wykonał: inż. L. RAUNER
Nr uprawnień: INSTAL.-INŻ.
Nr uprawnień: GP - III 7342/170/92
Podpis: Data: 09.2010r
Firma: PROENCO ul. Warszawska 30/10 25-312 Kielce