


Szczagół zabudowy wodomierza na przyłączu TYP "A"

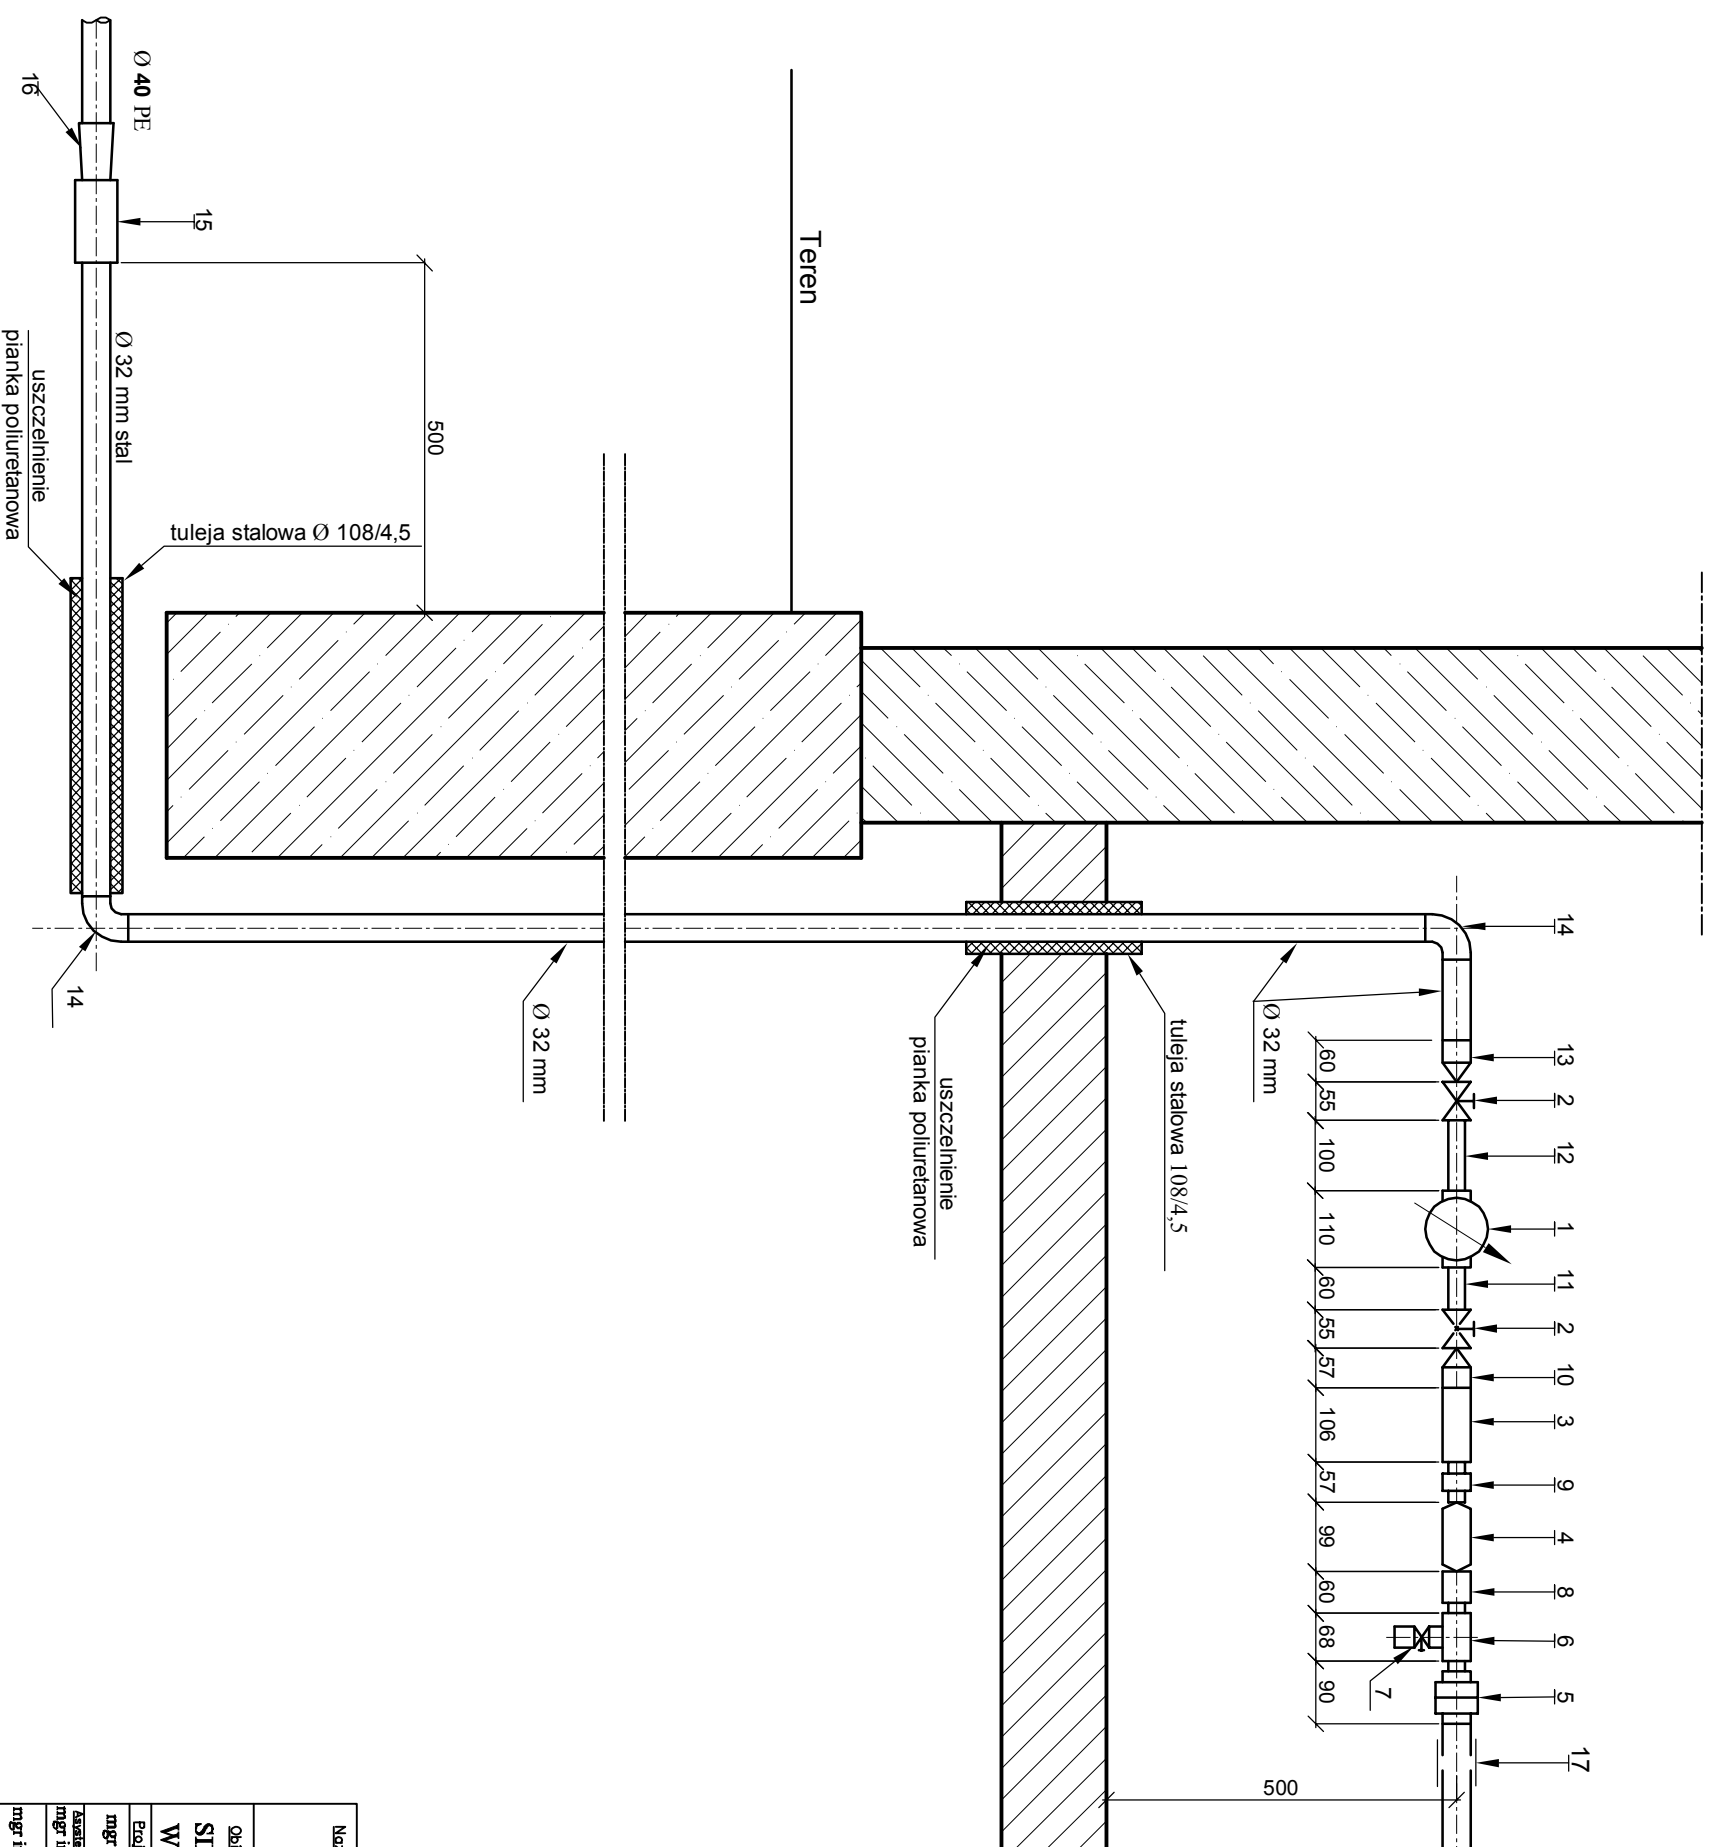

OZNACZENIA

1. Wodomierz JS 2.5 DN 20 (króciec 3/4") - szt. 1
2. Zawór odcinający 3/4" - szt. 2
3. Filtrowy z osadnikiem 5/4" - szt. 1
4. Zawór antyskażeniowy EA 251 5/4" - szt. 1
5. Dwuzłączka prosta nakrętno-wkrętna płaska 5/4" - szt. 1
6. Trójnik nakrętny jednozłączkowy 5/4" / 1/2" - szt. 1
7. Zawór kulowy Dn-15 mm ze złączką do węża - szt. 1
8. Złączka nakrętno-wkrętna równoprzelotowa 5/4" - szt. 1
9. Złączka wkrętna równoprzelotowa 5/4" - szt. 1
10. Złączka wkrętna zwężkowa (redukcyjna) 5/4"/3/4" - szt. 1
11. Łącznik gwintowany 3/4" L=60 mm - szt. 1
12. Łącznik gwintowany 3/4" L=100 mm - szt. 1
13. Złączka nakrętno-wkrętna zwężkowa 5/4" / 3/4" - szt. 1
14. Kolanka nakrętno-wkrętno-równoprzelotowe 5/4" - szt. 2
15. Złączka POLYRAC przejściowa z gwintem wewn. 40 / 5/4" (50 / 5/4") - szt. 1

Wymiary podano w mm

Uwaga:

W przypadku zastosowania wodomierzy DN 15 należy dopasować średnice pozostałej armatury.

Nazwa rysunku:				Nr. rysunku:	
TYPOWE PRZYŁĄCZE WODOCIĄGOWE TYP "A"				5	
Opis:					
SIEĆ WODOCIĄGOWA WRAZ Z PRZYŁĄCZAMI					
W MIEJSCOWOŚCI PODOLANY, gm. KAZIMIERZA WIELKA					
Projektant:	Specjalność:	Nr. ułamka:	Podpis:	Skala:	
mgr inż. D. ŚLIZ	INSTAL.-INŻ.	KL. - 178/90		BRZ SKALI	
Data:				Skala:	
09.2010				PB/PW	
Faworyt:					
mgr inż. A. KUDŁA					
Data:				Firma:	
09.2010				PROENCO	
Sprawdził:					
mgr inż. M. BOŻEJKO				ul. Warszawska 30/10	
09.2010				25-312 Kiebo	
Sprawdził:					
inż. L. RAUNER				INSTAL.-INŻ.	
7342170/92				GP-III-	
				09.2010	