

MAPA DO CELÓW PROJEKTOWYCH
Skala 1: 500

woj. : świętokrzyskie
Powiat : kazimierski
Gmina : Kazimierza Wielka
Miasto: Kazimierza Wielka
Układ współrzędnych płaskich - „2000”
Układ wysokości - Kronsztad 86

Sekcja 7.130.16.23.3.2

ORIENTACJA
skala 1:10000



URZĄD MIASTA I GMINY STAROSTWO POWIATOWE,
28-500 Kazimierza Wielka, ul. T. Kosciuszki 12
WYDZIAŁ BUDOWNICTWA I INFRASTRUKTURY TECHNICZNEJ
tel. 41 352 10 00, fax 41 352 10 01


załącznik nr 1 do uchwały nr XLVIII/1472/2014
z dnia 17.06.2014

LEGENDA

zaznaczone granice działki nr 259/2
zabudowanej budynkiem „kacoch”

zaznaczony grunt do użytkowania
z przeznaczeniem pod ziemię

zaznaczony grunt do użytkowania
pod drogę.


 zaznaczony grunt
pod drogę dojazdową

Granice zostały przyjęte
z operatu ewidencji gruntów miasta Kazimierza Wielka

Nie wyklucza się istnienia innych urządzeń podziemnych nie wykazanych
na niniejszej mapie, nie zgłoszonych do inwentaryzacji.

Aktualizację mapy sył-wys wykonał
w m-cu czerwcu 2012 roku

USŁUGI GEODEZYJNE
STEFAN MARZEC
Wojciechowski 13A
28-500 Kazimierza Wielka
tel. 41 352 10 00, fax 41 352 10 01

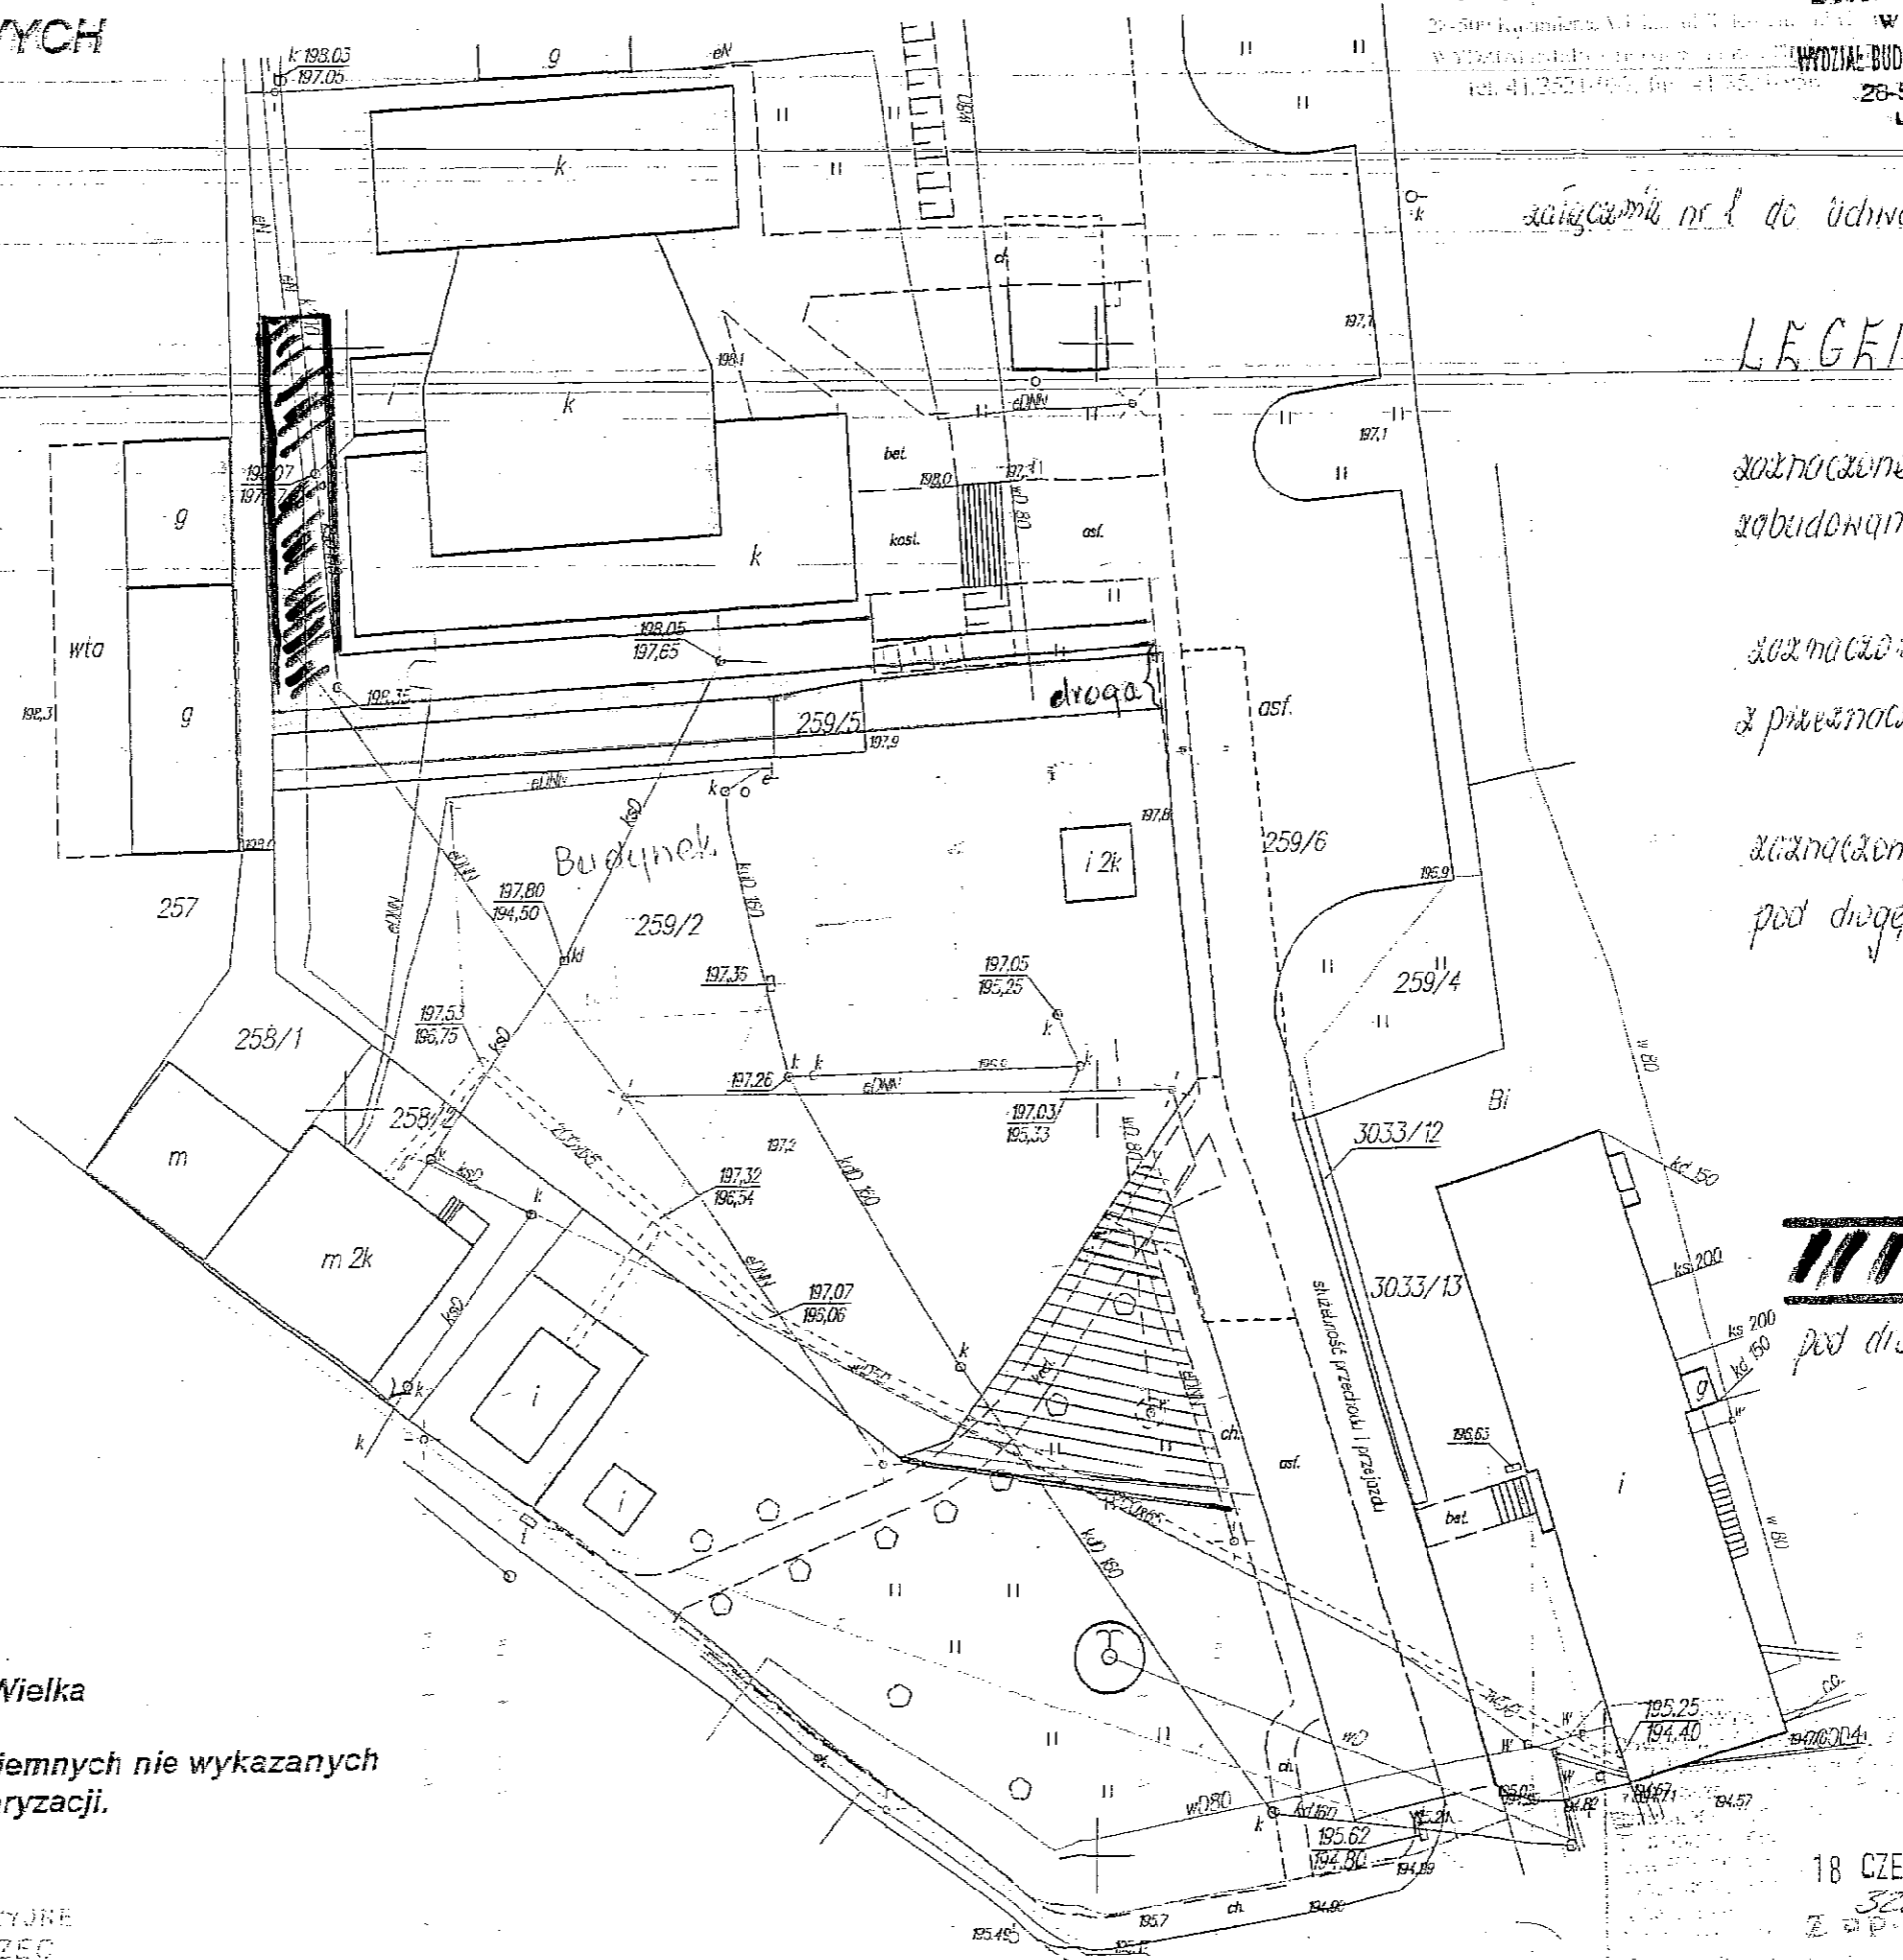

18 CZE 2012
3231-86/2012

18 CZE 2012

