


PRZEKRÓJ TYPOWY skala 1:50

odcinek od km 0+000 do km 0+105:

STAN ISTNIEJĄCY

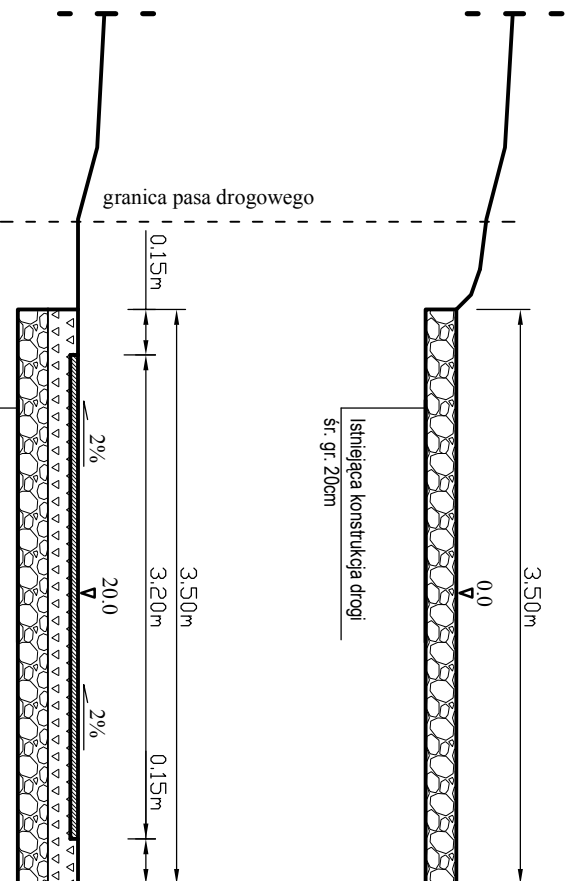

STAN PROJEKTOWANY

Nawierzchnia z betnu
asfaltowego, gr. 5cm
Górna w-ła podbudowy
z kruszywa słab. mech. gr. 15cm
Uzupełnienie miejsc rozmytych do
wym. profilu kruszywem tam. sr. 10cm
Istniejąca konstrukcja drogi
sr. gr. 15cm

TEMAT: Przebudowa drogi gminnej w msc. Kamieńczyce, od km 0+000 do km 0+425, dt. 425mb - nawaliny deszcz 2012r.		DATA 08-2013r.	
INWESTOR: Miasto i Gmina Kazimierza Wielka.		RYS. NR. - 3	
PRZEKRÓJ TYPOWY	SKALA 1 : 50	NR. UPR.	PODPIS:
PROJEKTOWAŁ:	mgr inż. Roman Suchoń	KL-520/94.	