PRZEKRÓJ TYPOWY skala 1:50

odcinek od km 0+105 do km 0+225:

STAN ISTNIEJĄCY

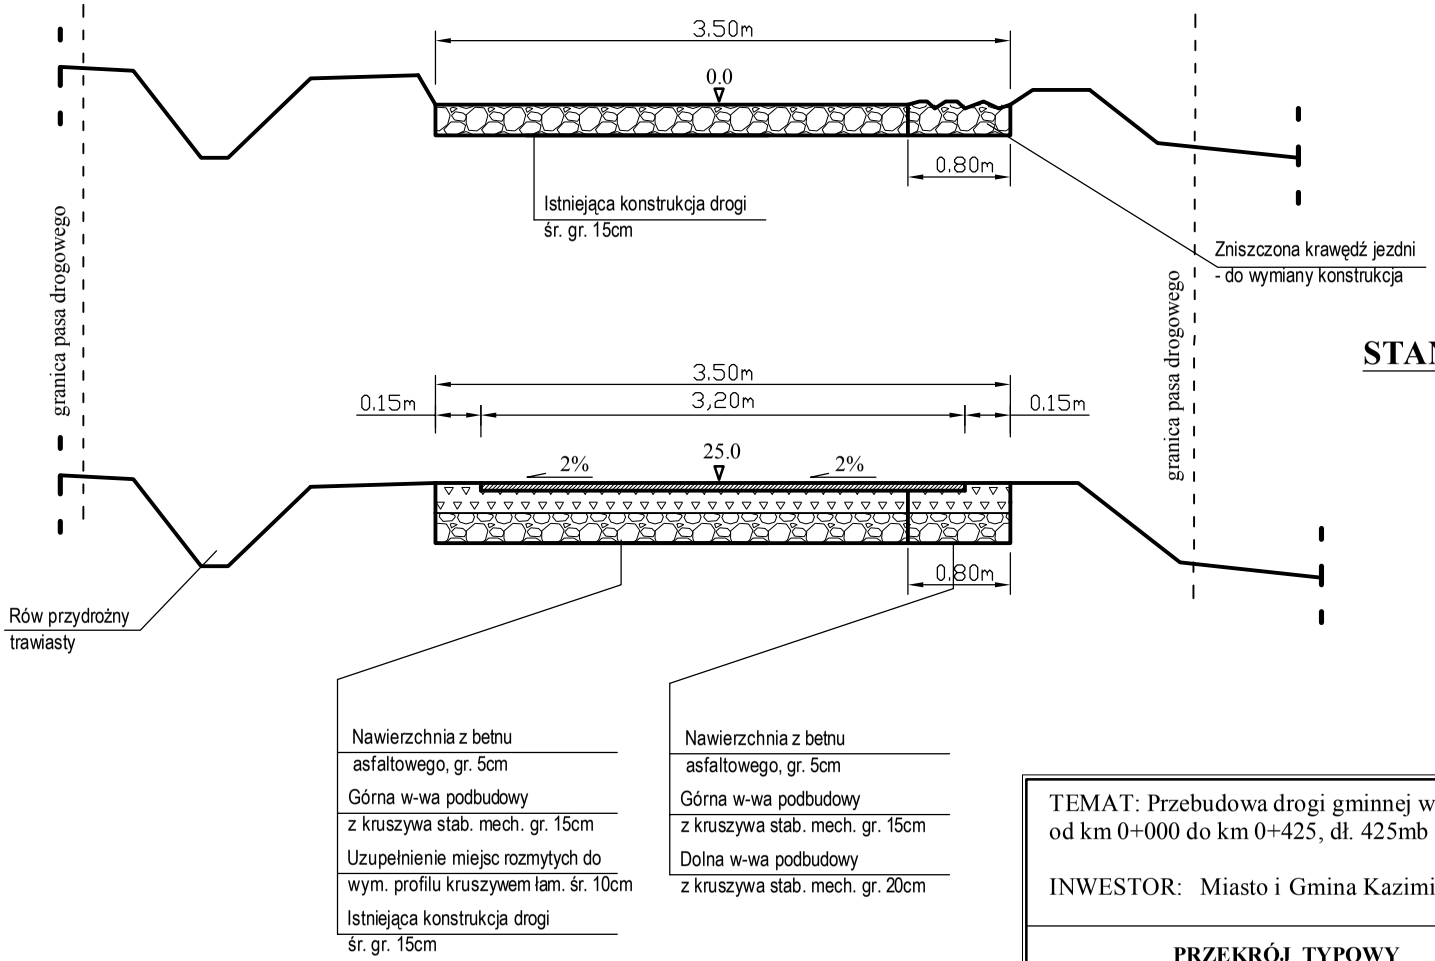

STAN PROJEKTOWANY

TEMAT: Przebudowa drogi gminnej w msc. Kamieńczyce, od km 0+000 do km 0+425, dł. 425mb - nawalny deszcz 2012r.			DATA 08-2013r.
INWESTOR: Miasto i Gmina Kazimierza Wielka.			RYS. NR. -4
PRZEKRÓJ TYPOWY	SKALA 1 : 50	NR. UPR.	PODPIS:
PROJEKTOWAŁ:	mgr inż. Roman Suchoń	KL-520/94.	