


PRZEKRÓJ TYPOWY skala 1:50

odcinek od km 0+000 do km 0+400:

STAN ISTNIEJĄCY

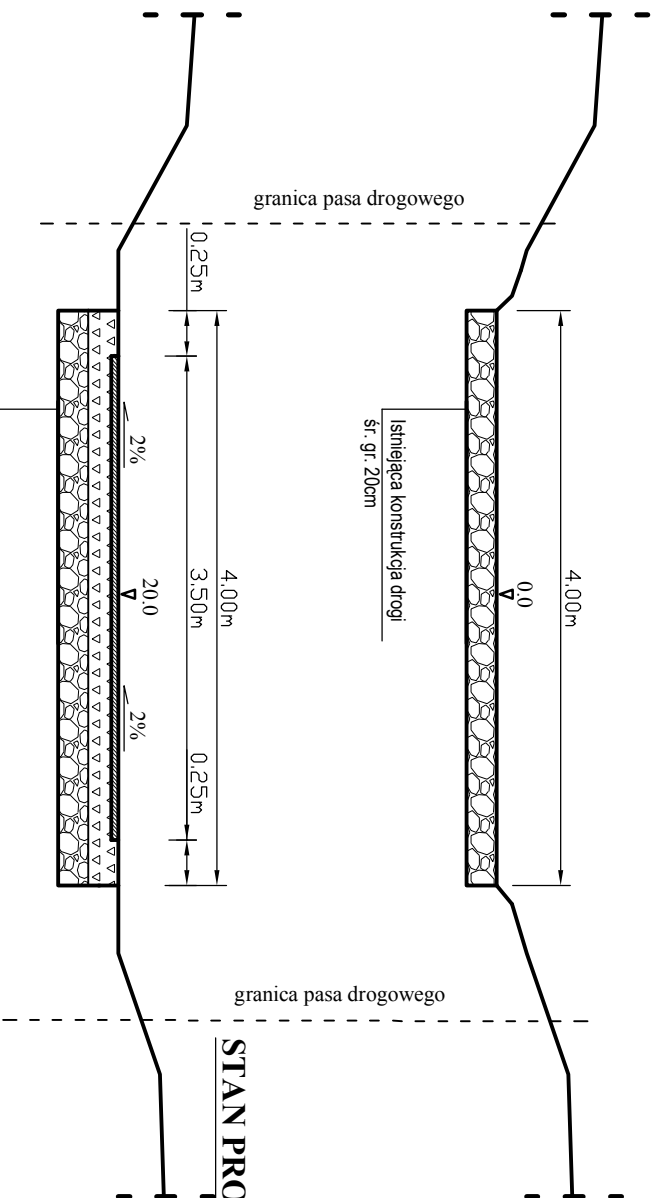

STAN PROJEKTOWANY

Nawierzchnia z betonu asfaltowego, gr. 5cm
Górna w-wa podbudowy z kruszywa słab. mech. gr. 15cm
Uzupełnienie miejsc rozmytych do wym. profilu kruszywami lam.
Istniejąca konstrukcja drogi śr. gr. 20cm

TEMAT: Przebudowa drogi gminnej w msc. Łękawa, od km 0+000 do km 1+065, dt. 1065mb - nawalny deszcz 2013r.

DATA
08-2013r.

INWESTOR: Miasto i Gmina Kazimierza Wielka.

RYS. NR. - 3

PRZEKRÓJ TYPOWY

SKALA
1 : 50

NR. UPR.
PODPIS:

PROJEKTOWAŁ:

mgr inż. Roman Suchoń

KL-520/94.