


PRZEKRÓJ TYPOWY skala 1:50

odcinek od km 0+400 do km 0+500:

STAN ISTNIEJĄCY

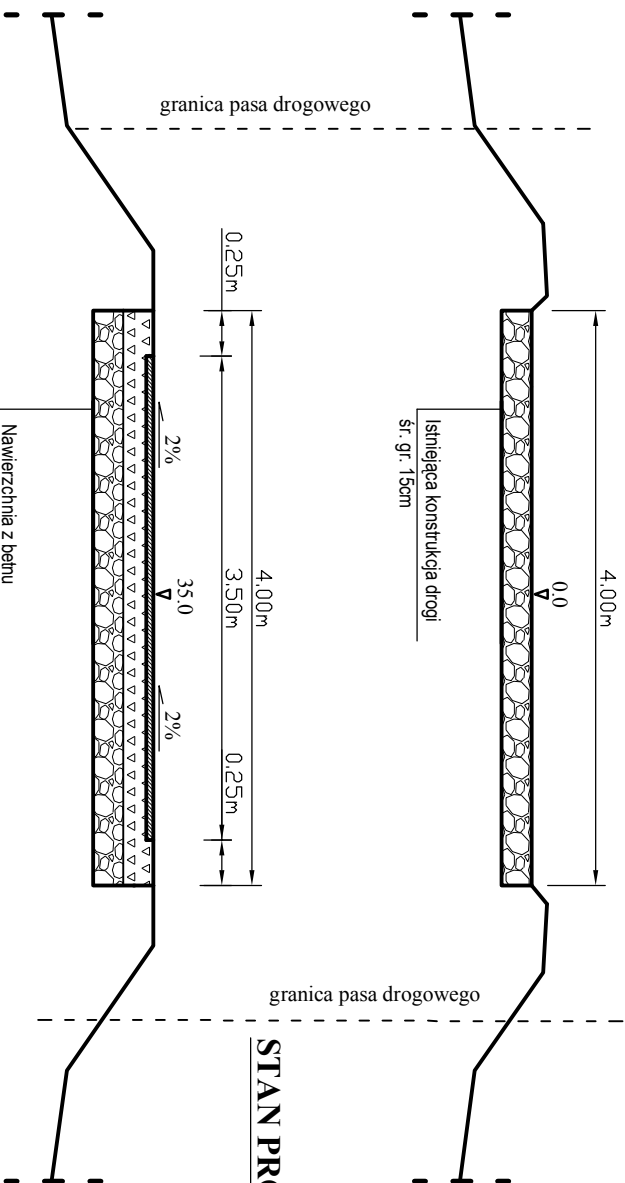

STAN PROJEKTOWANY

Nawierzchnia z betnu asfaltowego, gr. 5cm
Górna w-wa podbudowy z kruszywa słab. mech. gr. 15cm
Uzupelnienie miejsc rozmytych do wym. profilu kruszywn lam. sr. 15cm
Istniejąca konstrukcja drogi sr. gr. 15cm

TEMAT: Przebudowa drogi gminnej w msc. Łęka, od km 0+000 do km 1+065, dt. 1065mb - nawaliny deszcz 2013r.

INWESTOR: Miasto i Gmina Kazimierza Wielka.

DATA
08-2013r.

PRZEKRÓJ TYPOWY

SKALA
1 : 50

NR. UPR.

PODPIS:

PROJEKTOWAŁ:

mgr inż. Roman Suchoń

KL-520/94.