


PRZEKRÓJ TYPOWY skala 1:50

odcinek od km 0+500 do km 0+850:

STAN ISTNIEJĄCY

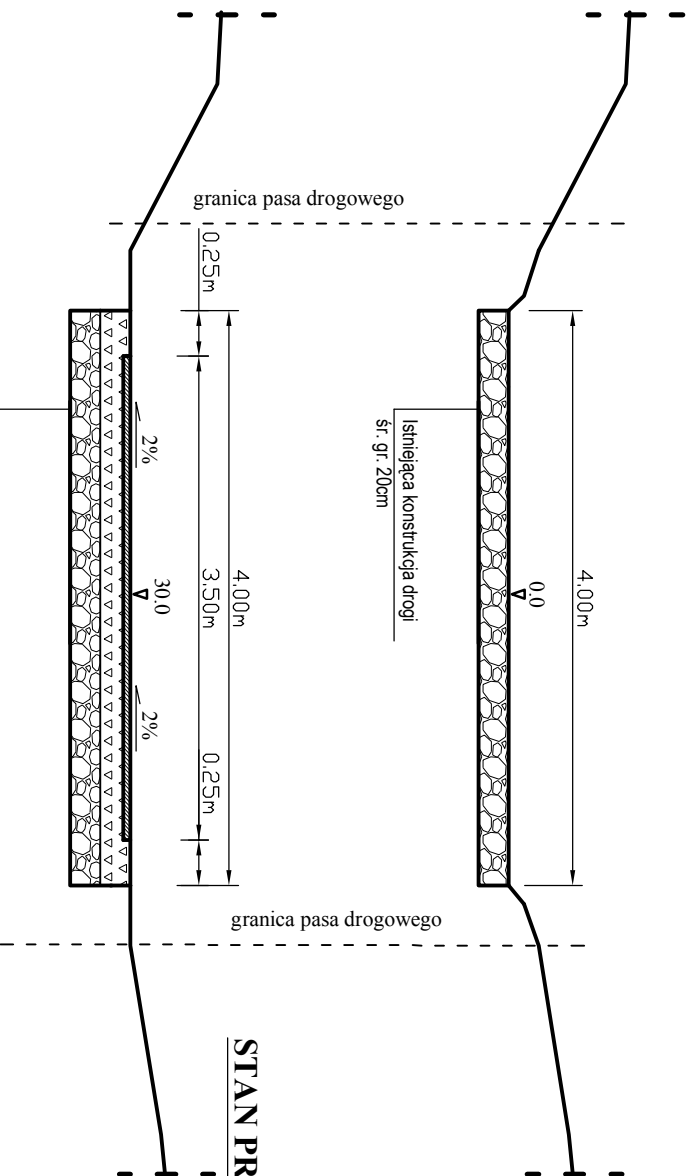

STAN PROJEKTOWANY

Nawierzchnia z betonu asfaltowego, gr. 5cm
Górna w-wa podbudowy z kruszywa słab. mech. gr. 15cm
Uzupelnienie miejsc rozmytych do wym. profilu kruszywn lam. śr. 10cm
Istniejąca konstrukcja drogi śr. gr. 20cm

TEMAT: Przebudowa drogi gminnej w msc. Łękawa, od km 0+000 do km 1+065, dł. 1065mb - nawalny deszcz 2013r.		DATA 08-2013r.	
INWESTOR: Miasto i Gmina Kazimierza Wielka.		RYS. NR. - 5	
PRZEKRÓJ TYPOWY	SKALA 1 : 50	NR. UPR.	PODPIS:
PROJEKTOWAŁ:	mgr inż. Roman Suchoń	KL-520/94.	