


PRZEKRÓJ TYPOWY skala 1:50

odcinek od km 0+850 do km 1+065:

STAN ISTNIEJĄCY

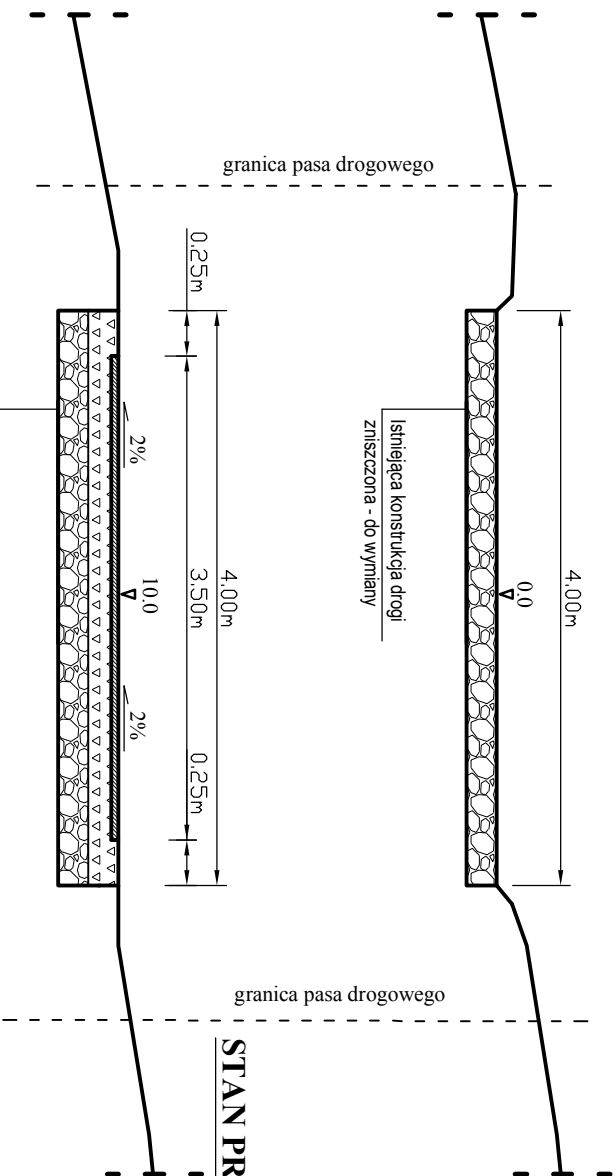

STAN PROJEKTOWANY

- Nawierzchnia z betnu asfaltowego, gr. 5cm
- Górna w-wa podbudowy z kruszywa słab. mech. gr. 15cm
- Dolna w-wa podbudowy z kruszywa słab. mech. gr. 20cm

TEMAT: Przebudowa drogi gminnej w msc. Łęka, od km 0+000 do km 1+065, dt. 1065mb - nawaliny deszcz 2013r.

INWESTOR: Miasto i Gmina Kazimierza Wielka.

DATA
08-2013r.

RYS. NR. - 6

PRZEKRÓJ TYPOWY

SKALA
1 : 50

NR. UPR.

PODPIS:

PROJEKTOWAŁ:

mgr inż. Roman Suchoń

KL-520/94.