Profil podłużny przejścia siecią wodociągową pod dnem rzeki Jawornik w m. Donatkowice

Podziałka 1:100/500

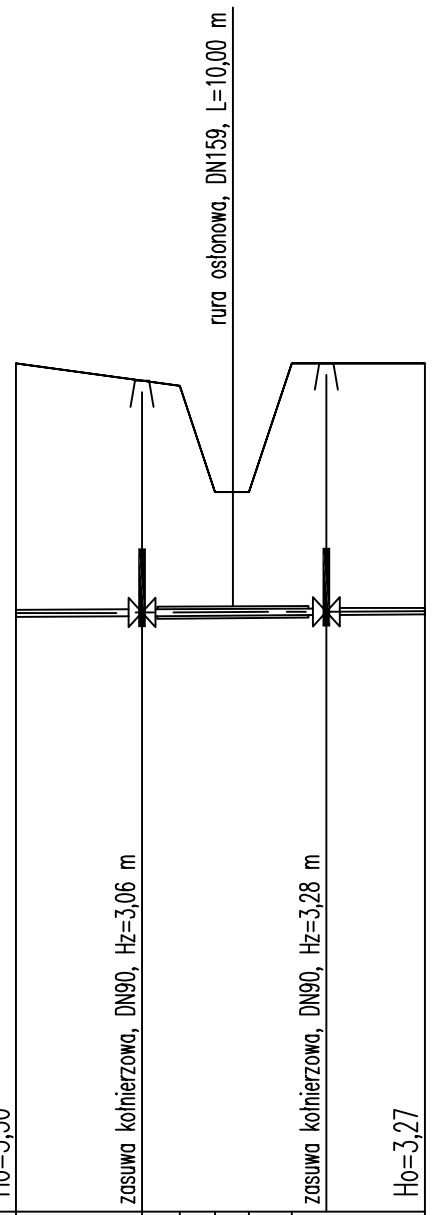

P.p.=190,00	Ho=3,30							Ho=3,27
Rzędna istniejącego terenu	201,20	200,97	200,90	199,50	199,50	201,20		201,20
Rzędna osi proj. rurociągu	197,90	197,91		197,91		197,92		197,93
Długość odcinka	8,30		6,00		6,17		6,50	
	26,97							
Proj. spadek rurociągu, odległość	L=26,97 i=1,0 ‰							
Proj. średnica nominalna, materiał	DN90							
Hektometr i odległości	Φ0	8,30		14,30		20,47		26,97

Nazwa rysunku: Profil podłużny przejścia siecią wodociągową pod dnem rzeki Jawornik w m. Donatkowice					Nr rysunku: 14
Obiekt: Aktualizacja projektu sieci wodociągowej dla sołectw gm. Kazimierza Wielka: Donatkowice. Gorzków, Plechówka, Plechów i Łyczaków.					Skala: 1:100/500
					Stadium: PB/PW
Projektował: mgr inż. Dobiesław Śliz	Specjalność: INSTAL.-INŻ.	Nr upr.: KL-178/90	Podpis:	Data: 10.2013r.	PROENCO Kielce Ul.Warszawska 30/10
Asystent: mgr inż. Piotr Maurycy				10.2013r.	
Asystent: mgr inż. Łukasz Jeżewski				10.2013r.	
Sprawdzający: inż. Leszek Rauner	INSTAL.-INŻ.	GP-III 7342/170/92		10.2013r.	