


# Szczagół zabudowy wodomierza na przyłączu

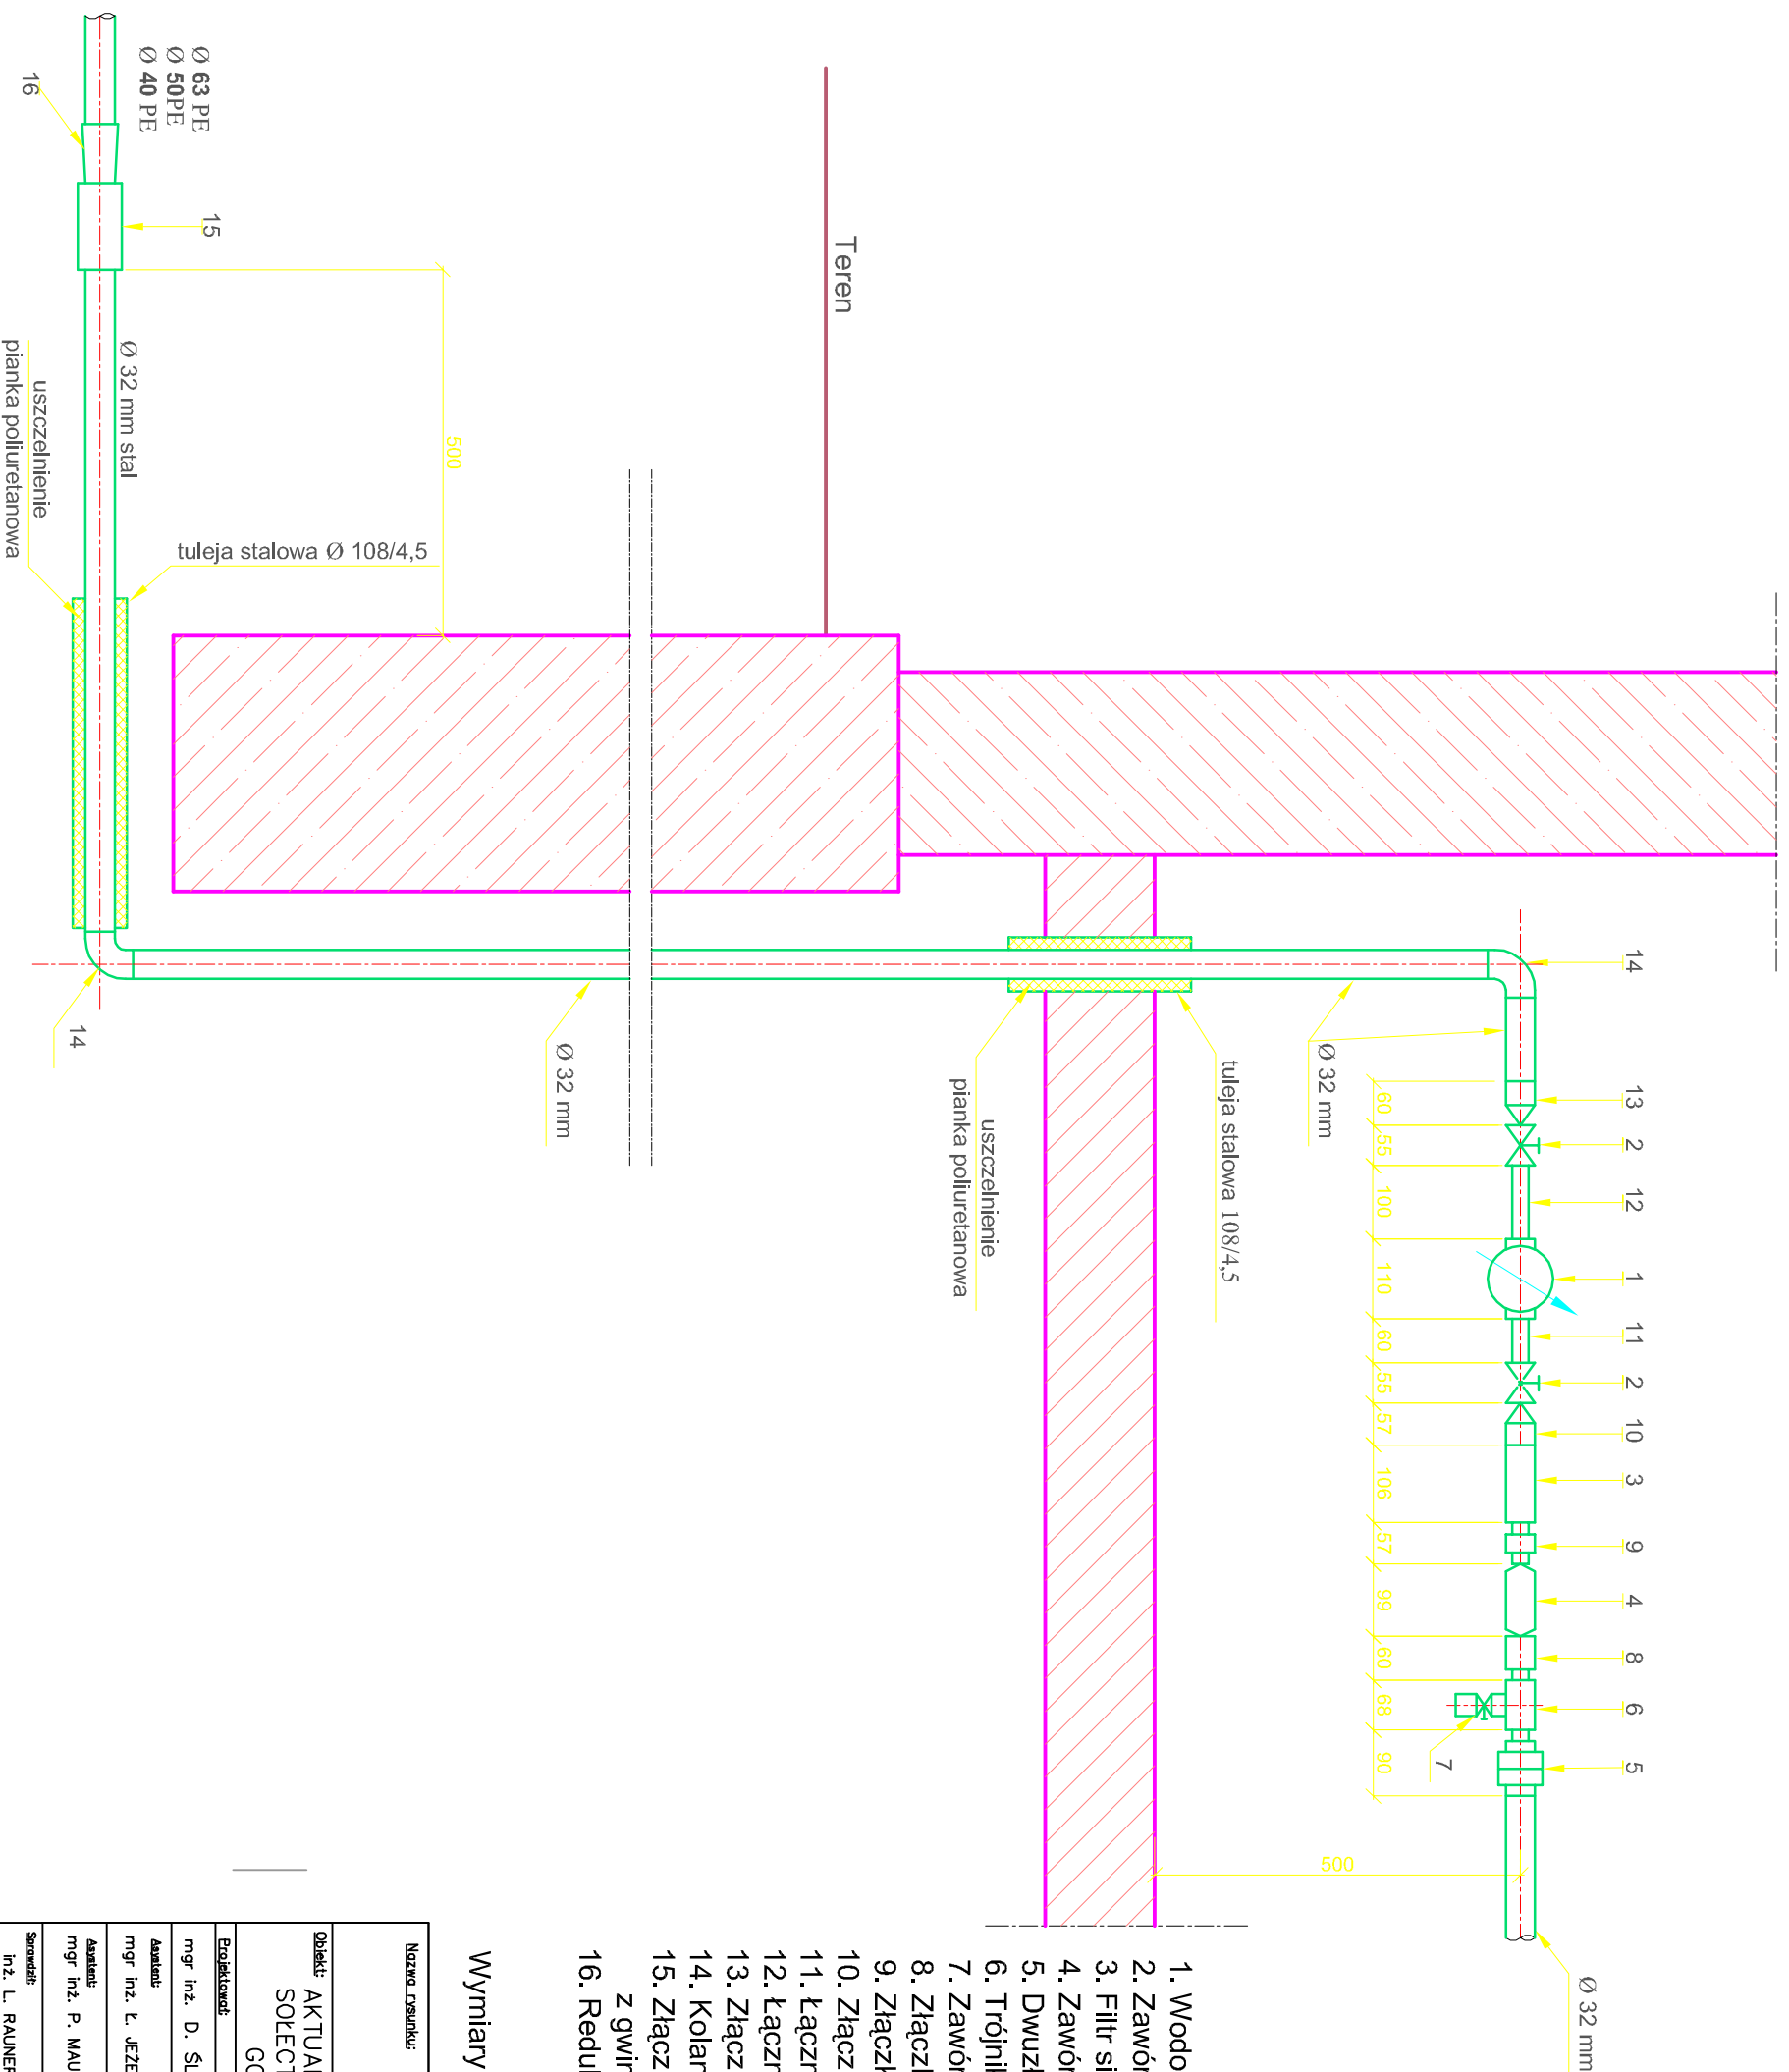

## OZNACZENIA

1. Wodomierz JS 2,5 DN 20 (króciec 3/4") - szt. 1
2. Zawór odcinający 3/4" - szt. 2
3. Filtr siatkowy z osadnikiem 5/4" - szt. 1
4. Zawór antyskażeniowy EA 251 5/4" - szt. 1
5. Dwuzłączka prosta nakrętno-wkrętna płaska 5/4" - szt. 1
6. Trójnik nakrętny jednozłączkowy 5/4" / 1/2" - szt. 1
7. Zawór kulowy Dn-15 mm ze złączką do węża - szt. 1
8. Złączka nakrętno-wkrętna równoprzelotowa 5/4" - szt. 1
9. Złączka wkrętna równoprzelotowa 5/4" - szt. 1
10. Złączka wkrętna zwężkowa (redukcyjna) 5/4"/3/4" - szt. 1
11. Łącznik gwintowany 3/4" L=60 mm - szt. 1
12. Łącznik gwintowany 3/4" L=100 mm - szt. 1
13. Złączka nakrętno-wkrętna zwężkowa 5/4" / 3/4" - szt. 1
14. Kolanek nakrętno-wkrętno-wkrętny 5/4" - szt. 2
15. Złączka POLYRAC przejściowa z gwintem wewn. 40 / 5/4" (50 / 5/4") - szt. 1
16. Redukcja 63/40 PE (tylko w przypadku przyłącza o śr 63 mm) - szt.1

Wymiary podano w mm

Nazwa rysunku:				Nr. rysunku:	
TYPOWE PRZYŁĄCZE WODOCIĄGOWE				15	
Opis: AKTUALIZACJA PROJEKTU SIECI WODOCIĄGOWEJ DLA SOLECTW W GM. KAZIMIERZA WIELKA: DONATKOWICE, GORZKÓW PLECHÓW, PLECHÓWKA I ŁYCZAKÓW.				Skala: 1:1000	
Projektant:	Specjalność:	Nr. uzgodnień:	Podpis:	Sygnatura:	
mgr inż. D. ŚLIZ	INSTAL.-INŻ.	KL - 178/90		10.2013r	
Awarant:					
mgr inż. L. JEZEWSKI				10.2013r	
Awarant:					
mgr inż. P. MAURZYCY				10.2013r	
Skonsult:					
inż. L. RAUNER	INSTAL.-INŻ.	GP-III-7342/170/92		10.2013r	
				Etykieta: PROENCO	
				ul. Warszawska 30/10	
				25-312 Kielce	