


Użyte:
 1) Państwowy Instytut Geodezyjny i Kartograficzny
 2) Państwowy Instytut Geodezyjny i Kartograficzny
 3) U. z 2006r. nr 122 pozycja 851, ze zm.
 4) C. z 2007r. nr 100 pozycja 1000
 5) Rozporządzenie z dnia 12.12.2007r. w sprawie

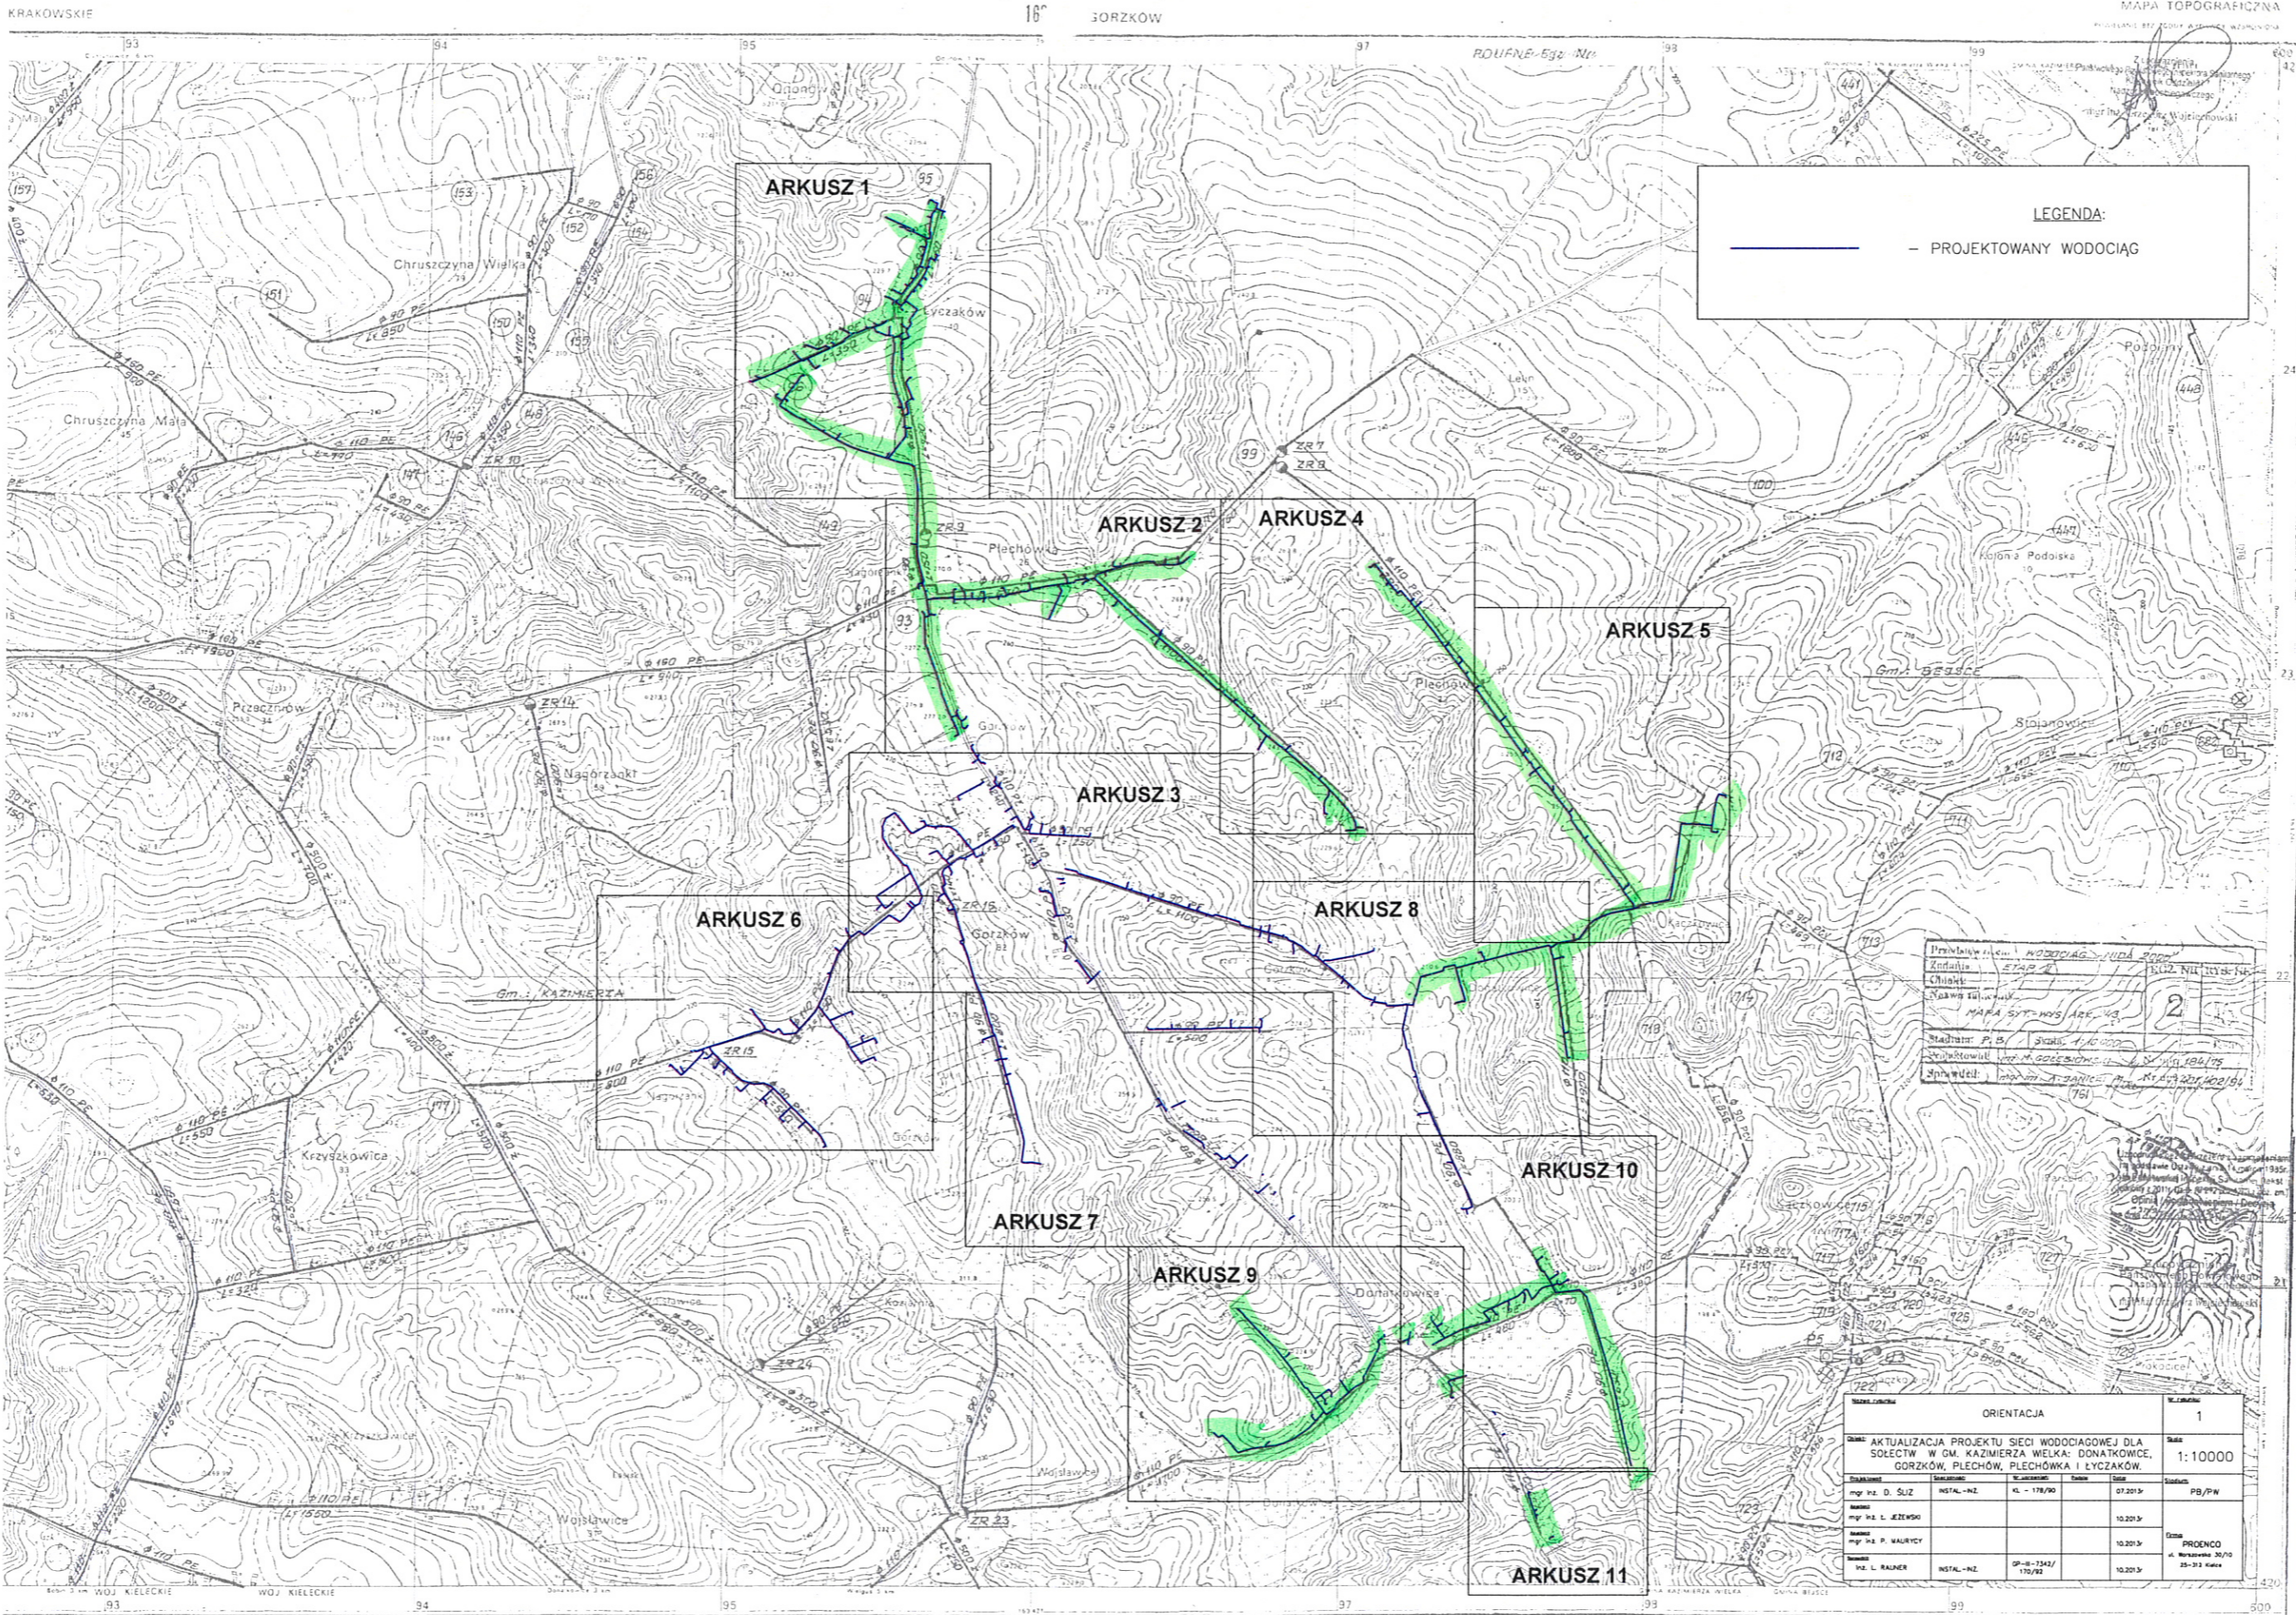

LEGENDA:
 — PROJEKTOWANY WODOCIĄG

Przebieg linii wodociągowej	WODOCIĄG W DŁUGOŚCI
Zmiana	1000 NIK 1000-1000
Chłosta	
Nazwa ulicy	2
Stwierdzono	10.2013
Wzrost	10.2013
Opis	10.2013

ORIENTACJA		1	
Tytuł: AKTUALIZACJA PROJEKTU SIECI WODOCIĄGOWEJ DLA SOLECIŃ W GM. KAZIMIERZA WIELKA, DONATKOWICE, GORZKÓW, PLECHÓW, PLECHÓWKA I LYCZAKÓW.			
Imię i nazwisko	Stanowisko	Wzrost	Data
mgr inż. D. ŚLIZ	INSTAL-NZ	KL - 178/90	07.2013
mgr inż. L. JEZUSO			10.2013
mgr inż. P. MAURZYCY			10.2013
mgr inż. L. RAJNER	INSTAL-NZ	OP-11-7342/170/92	10.2013
Skala: 1:10000			Strona: PROJEKTO
			A. Wzrostowa 30/70