ARKUSZ 9

MAPA SITUACYJNO WYSOKOŚCIOWA

do celów projektowych

obręb: Donatkowice
gmina: Kaźmierza Wielka
powiat: Kaźmierski

Skala 1:1000

Granice działek wniesiono na podstawie danych wektorowych i rastrowych pozyskanych z P.O.D.G.K i nie są to granice prawne oraz z operatów prawnych na terenie opracowania.

Mapę sporządzono w oparciu o materiały pozyskane z P.O.D.G.K Kaźmierza Wielka uzupełnione o pomiar bezpośredni.

Nie wyklucza się istnienia w terenie innych nie wykazanych urządzeń podziemnych, które nie były zgłoszone do inwentyzacji lub o których brak jest informacji w instytucjach branżowych

Mapę wykonał: Topo-Graf

mgr inż. Michał Drabik

GEODETA UPRAWNIONY
mgr inż. Michał Drabik
Nr uprawnień geodez. 19714

STAROSTA POWIATOWY w Kaźmierzu Powiatowy Ośrodek Dokumentacji Geodezyjnej i Kartograficznej w Kaźmierzu Wielkim
W dzienniku ewidencyjnym pod numerem 3217-1/2012 dokonano wpisu danych dotyczących mapy do bazy
i zasobu ustalono, że mapa ta spełnia wymagania do bazy
państwowego zasobu geodezyjnego i kartograficznego
Niniejsza mapa stanowi własność Powiatowego Ośrodka Dokumentacji Geodezyjnej i Kartograficznej w Kaźmierzu Wielkim
Kaźmierz Wielki 08 SIE 2012
Z up. STAROSTY
mgr inż. Bronisław Oleś
Naczelnik Wydziału Geodezji, Katastru i Gospodarki Nieruchomościami

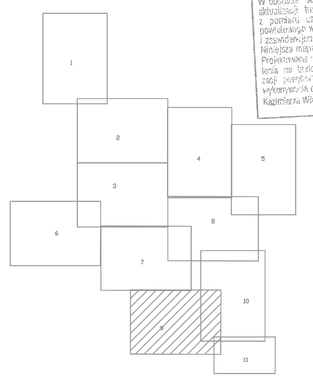

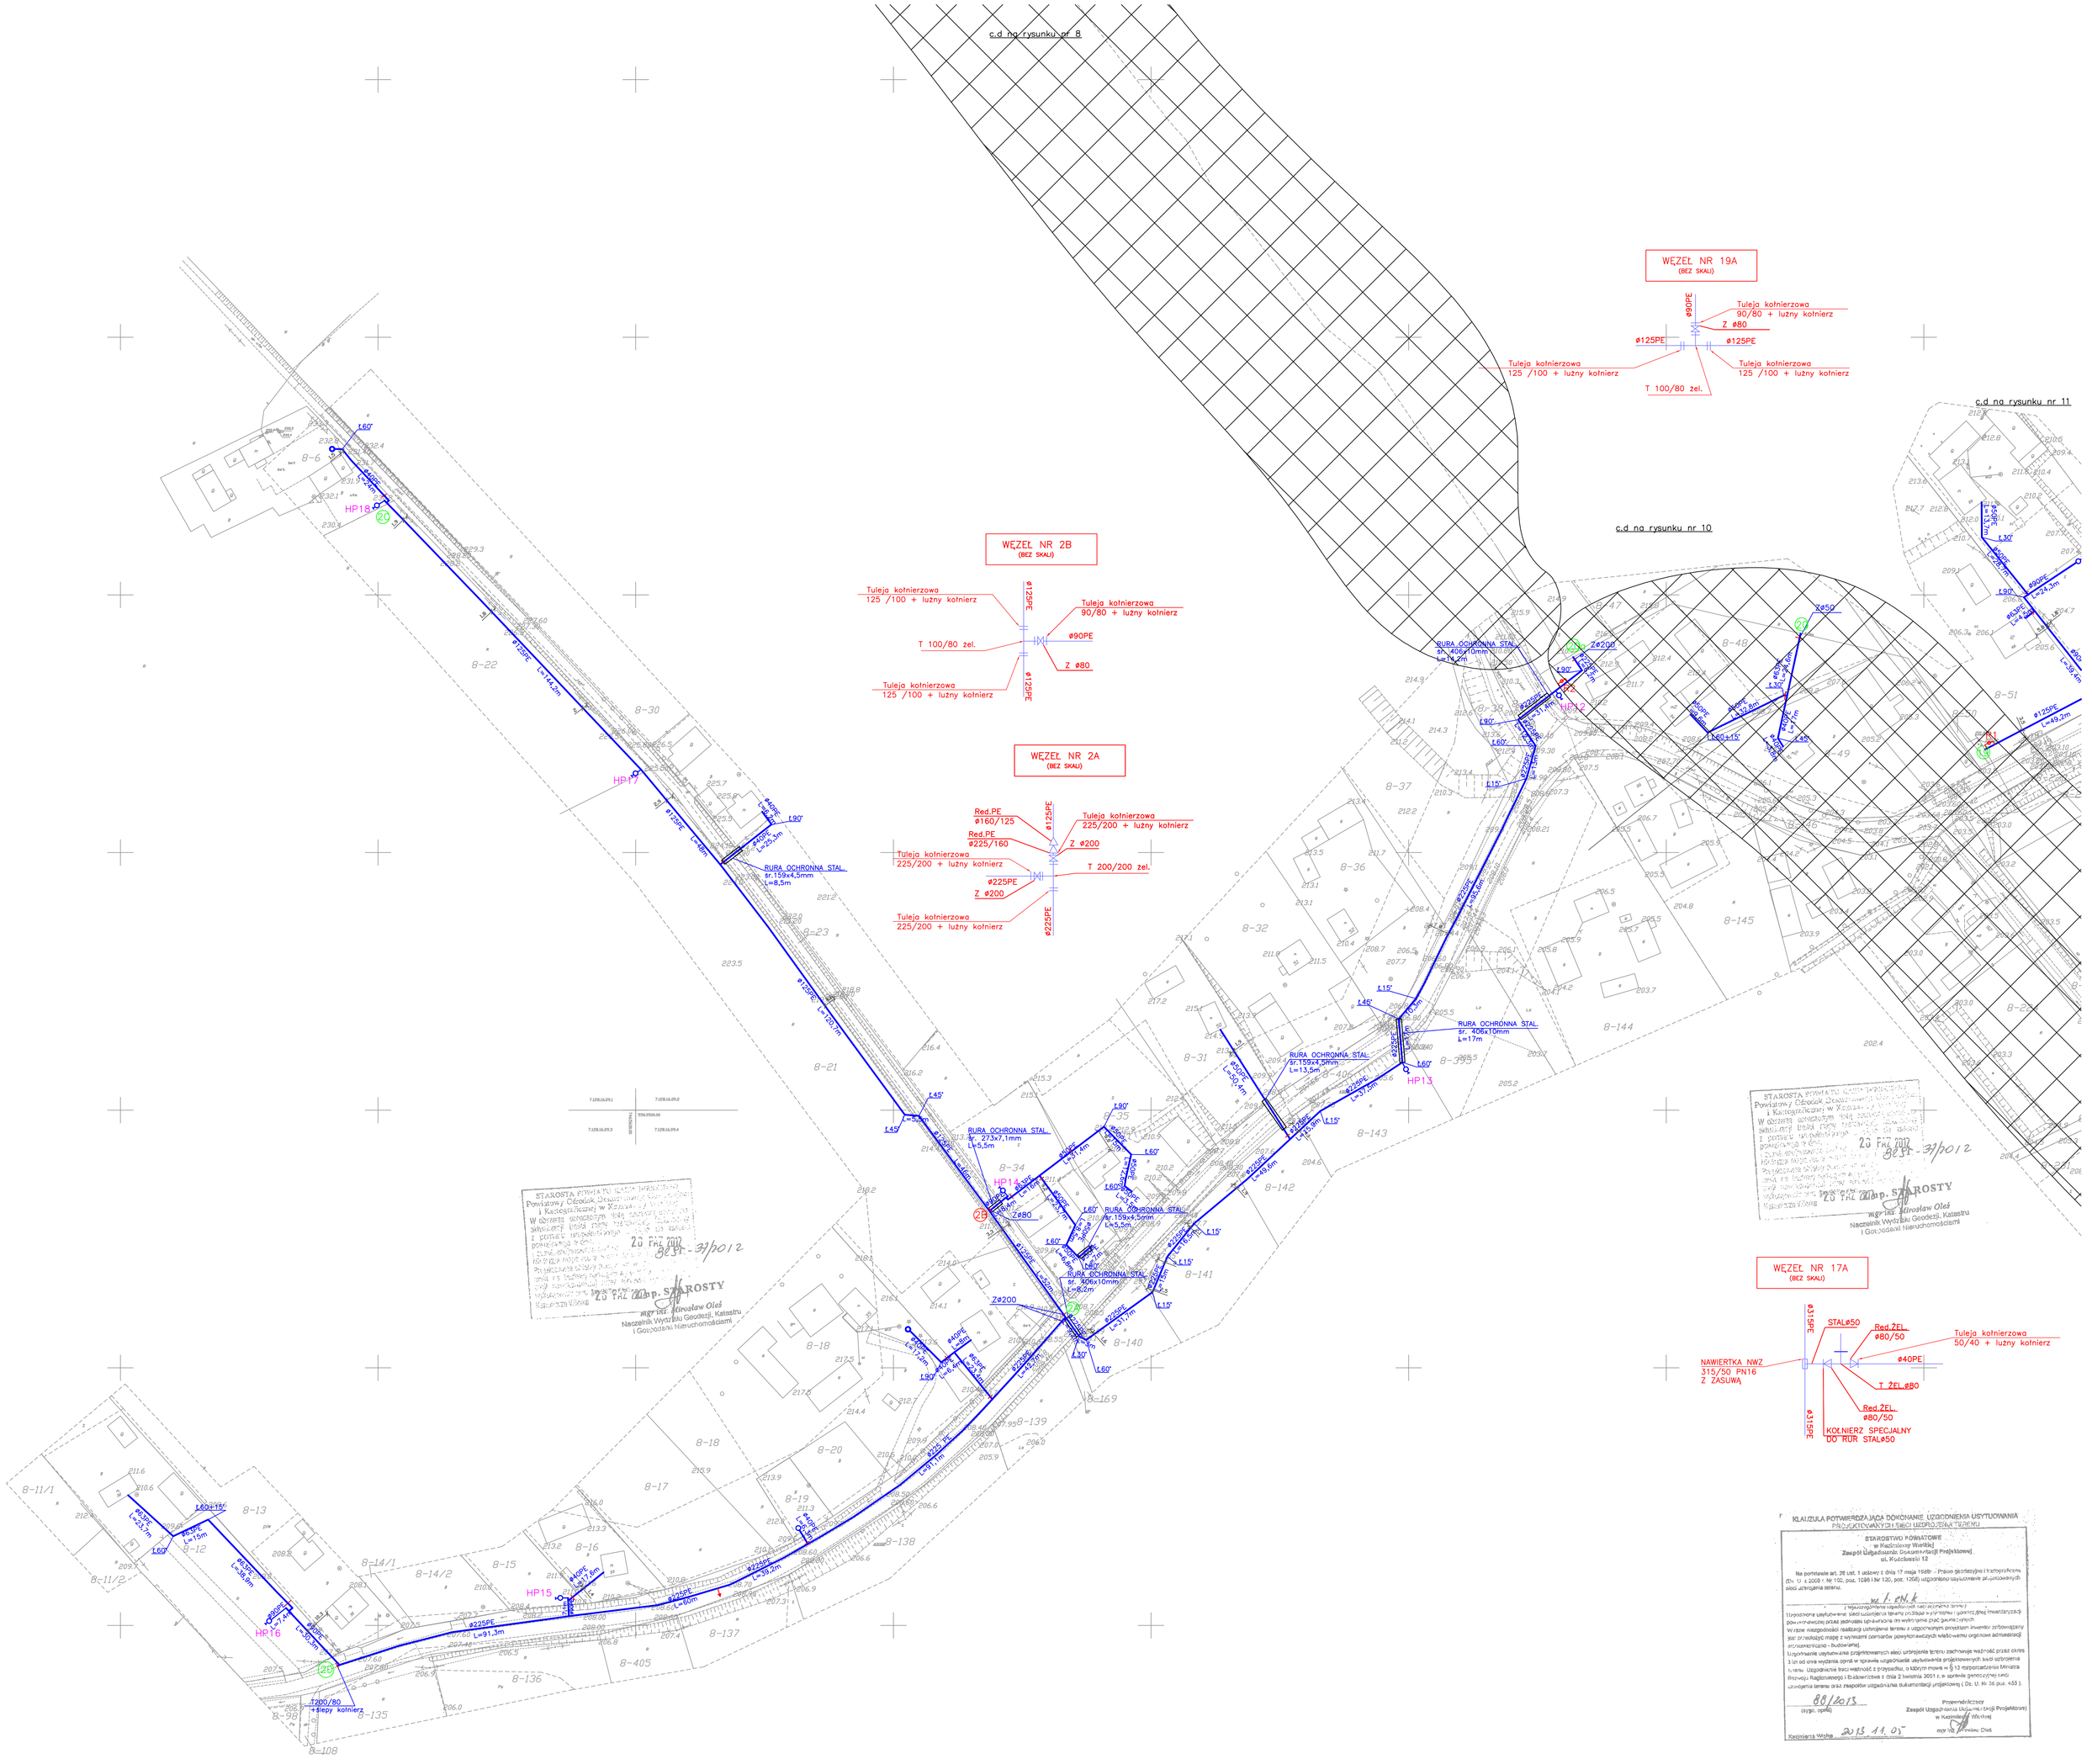
c.d na rysunku nr 8
c.d na rysunku nr 10
c.d na rysunku nr 11
WĘZEŁ NR 19A
(BEZ SKALI)
ø90PE
Tuleja kołnierzowa 90/80 + luźny kołnierz
Z ø80
ø125PE
ø125PE
Tuleja kołnierzowa 125 /100 + luźny kołnierz
Tuleja kołnierzowa 125 /100 + luźny kołnierz
T 100/80 żel.
WĘZEŁ NR 2B
(BEZ SKALI)
Tuleja kołnierzowa 125 /100 + luźny kołnierz
Tuleja kołnierzowa 90/80 + luźny kołnierz
T 100/80 żel.
ø90PE
Z ø80
Tuleja kołnierzowa 125 /100 + luźny kołnierz
WĘZEŁ NR 2A
(BEZ SKALI)
Red.PE ø160/125
Red.PE ø225/160
Tuleja kołnierzowa 225/200 + luźny kołnierz
Z ø200
ø225PE
Tuleja kołnierzowa 225/200 + luźny kołnierz
Tuleja kołnierzowa 225/200 + luźny kołnierz
Z ø200
T 200/200 żel.
RURA OCHRONNA STAL. Gr. 159x4,5mm L=8,5m
RURA OCHRONNA STAL. Gr. 406x10mm L=17m
RURA OCHRONNA STAL. Gr. 159x4,5mm L=13,5m
RURA OCHRONNA STAL. Gr. 273x7,1mm L=5,5m
RURA OCHRONNA STAL. Gr. 159x4,5mm L=5,5m
RURA OCHRONNA STAL. Gr. 406x10mm L=8,5m
RURA OCHRONNA STAL. Gr. 406x10mm L=4,5m
RURA OCHRONNA STAL. Gr. 159x4,5