SCENA - RZUT
Skala 1:100

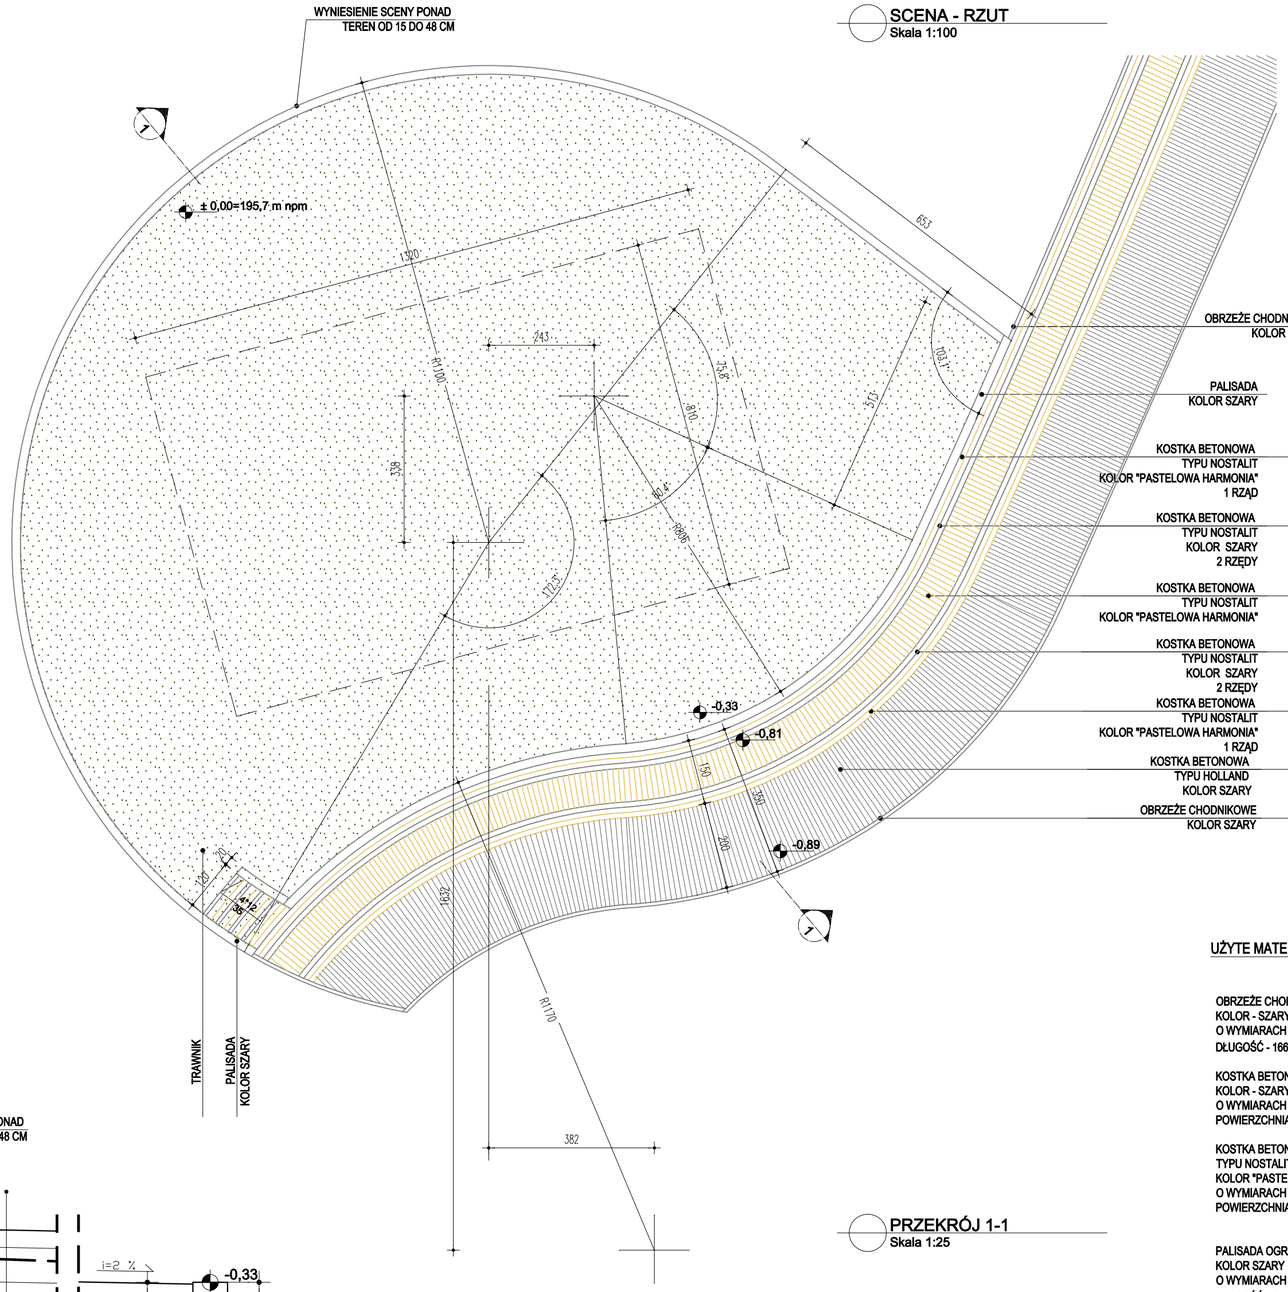

DETAL NAWIERZCHNI
SKALA 1:50

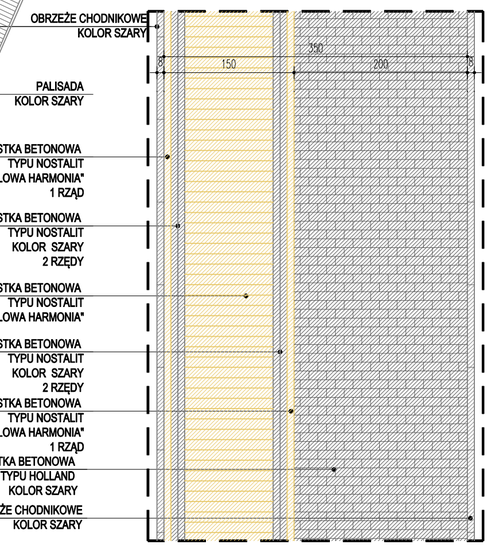

PRZEKRÓJ 1-1
Skala 1:25

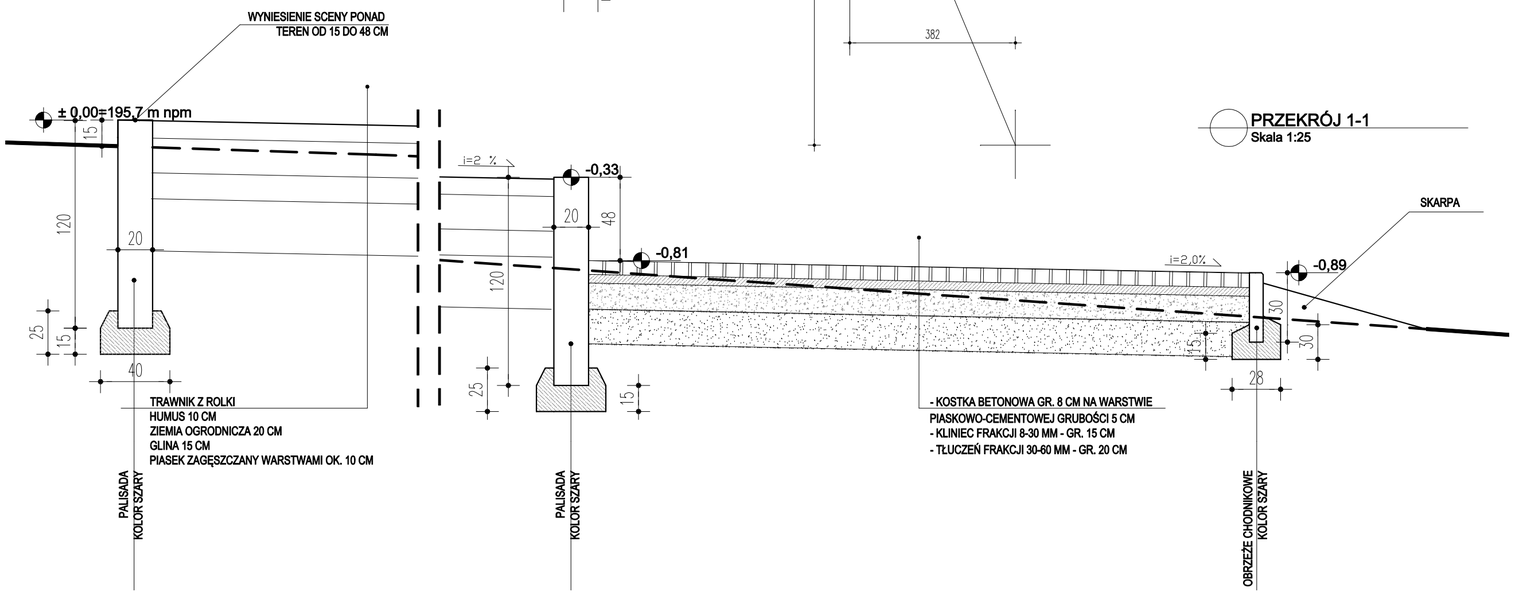

UŻYTE MATERIAŁY

OBRZEŻE CHODNIKOWE
KOLOR - SZARY
O WYMIARACH 8*100 CM H=30 CM
DŁUGOŚĆ - 166 mb

KOSTKA BETONOWA TYPU HOLLAND GR 8 CM BEZ FAZY
KOLOR - SZARY
O WYMIARACH 20*10 CM
POWIERZCHNIA 185 m2

KOSTKA BETONOWA GR 8 CM
TYPU NOSTALIT
KOLOR "PASTELOWA HARMONIA", SZARY
O WYMIARACH 8,9*11,9,11,9*11,9, 17,9*11,9 cm
POWIERZCHNIA 135 m2

PALISADA OGRĄGŁA Z WYCIĘCIEM KLINUJĄCYM
KOLOR SZARY
O WYMIARACH Ø 20 CM H=120 CM
DŁUGOŚĆ - 67 mb

UWAGI:
1.WYKONAWCA GWARANTUJE, ŻE WSZELKIE PRACE PROWADZONE NA BUDOWIE SĄ ZGODNE Z AKTUALNYMI PRZEPISAMI I NORMAMI.
2. ŻADEN WYMIAR NIE MOŻE BYĆ SKALOWANY Z TEGO RYSUNKU.
3. WSZELKIE WĄTPLIWOŚCI ZGŁOSIĆ NIEZWŁOCZNIE PROJEKTANTOWI.
4. PRÓBKI NAWIERZCHNI MUSZĄ BYĆ PRZEDSTAWIONE DO AKCEPTACJI ARCHITEKTA ORAZ INWESTORA.
5. NACHYLENIE ZGODNIE Z NATURALNYM SPADKIEM TERENU - ODWODNIENIE NA TEREN ZIELONY.
6. OBRZEŻA, PALISADY RÓWNO Z POZIOMEM NAWIERZCHNI .
7. WOKÓŁ SCENY NALEŻY WYPROFILOWAĆ TEREN (ZE SPADKIEM OD SCENY) TAK ABY POZIOM SCENY PONAD TERENEM WYNOSIŁ OD 15 DO 48 CM.
8. POZIOM TERENU PRZY BIEŻNI 5 CM PONIŻEJ.
9. PO WYKONANIU BIEŻNI ODPOWIEDZIO UKSZTAŁTOWAĆ TEREN ZE SPADKIEM NA TERENY ZIELONE.

TYTUŁ RYSUNKU MAŁA ARCHITEKTURA - SCENA			NAZWA OBIEKTU BUDOWLANEGO ZAGOSPODAROWANIE TERENU PRZY ZBIORNIKU RETENCYJNYM NA RZECE MAŁOSZÓWCE	PROJEKTOWAŁ mgr inż. arch. K.CHRZĄSZCZYŃSKA upr. bud. nr ewid. SW-27/2006	PODPIS
BRANŻA ARCHITEKTURA		FAZA ZGŁOSZENIE	ADRES INWESTYCJI DZ. NR EWID. 1286/1 SŁONOWICE	SPRAWDZił: mgr inż. arch. M. PRZEWIĘŹLIKOWSKA upr. bud. nr ewid. MPDIA/007/2006	PODPIS
NR RYS. A-SC-01	SKALA 1:100,1:50,1:25	DATA 06.2014			