


**R** RZUT FUNDAMENTÓW  
Skala 1:50

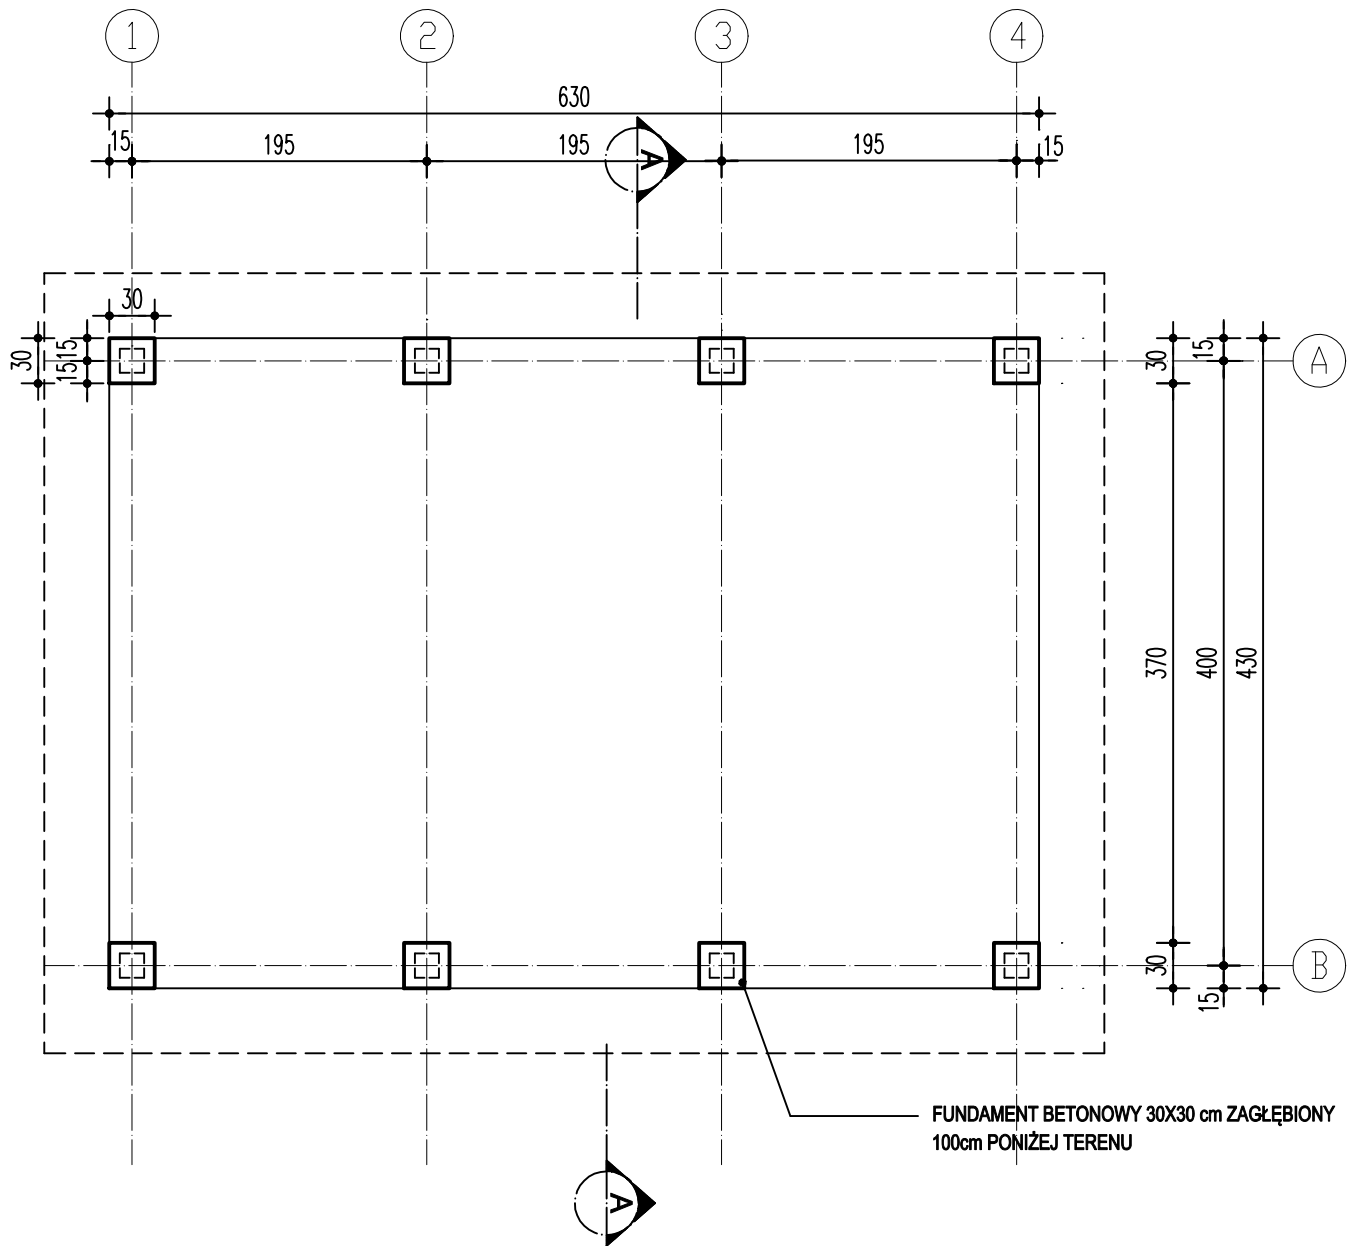

**UWAGI:**

1. ŻADEN WYMIAR NIE MOŻE BYĆ SKALOWANY Z TEGO RYSUNKU
2. WSZYSTKIE WYMIARY I POZIOMY TERENU MUSZĄ BYĆ SPRAWDZONE PRZEZ WYKONAWCĘ W TERENIE. JAKIEKOLWIEK, NIEPRAWIDŁOWOŚCI MUSZĄ BYĆ NIEZWŁOCZNIE ZGŁOSZONE PROJEKTANTOWI

TYTUŁ RYSUNKU <b>PROJEKT ALTANY - RZUT FUNDAMENTÓW</b>		NAZWA OBIEKTU BUDOWLANEGO <b>ZAGOSPODAROWANIE TERENU PRZY ZBIORNIKU RETENCYJNYM NA RZECE MAŁOSZÓWCE</b>		PROJEKTOWAŁ mgr inż. arch. K.CHRZAŚCZYŃSKA upr. bud. nr ewid. SW-27/2006		PODPIS	
BRANŻA <b>ARCHITEKTURA</b>	FAZA <b>ZGŁOSZENIE</b>	ADRES INWESTYCJI <b>DZ. NR EWID. 1286/1 SŁONOWICE</b>		SPRAWDZIŁ mgr inż. arch. M. PRZEWIEŻLIKOWSKA upr. bud. nr ewid. MPOIA/007/2006		PODPIS	
NR RYS. <b>A-AL-01</b>	SKALA <b>1:50</b>	DATA <b>06.2014</b>					