


8 SŁUPÓW DREWNIANYCH 14x14cm
IMPREGNOWANYCH CIŚNIENIOWO
PRZECIWGRZYBICZNIE I PRZECIWOGNIOWO

8 SŁUPÓW DREWNIANYCH 14x14cm
IMPREGNOWANYCH CIŚNIENIOWO
PRZECIWGRZYBICZNIE I PRZECIWOGNIOWO

R RZUT POSADZKI
Skala 1:50

R RZUT SŁUPÓW
Skala 1:50

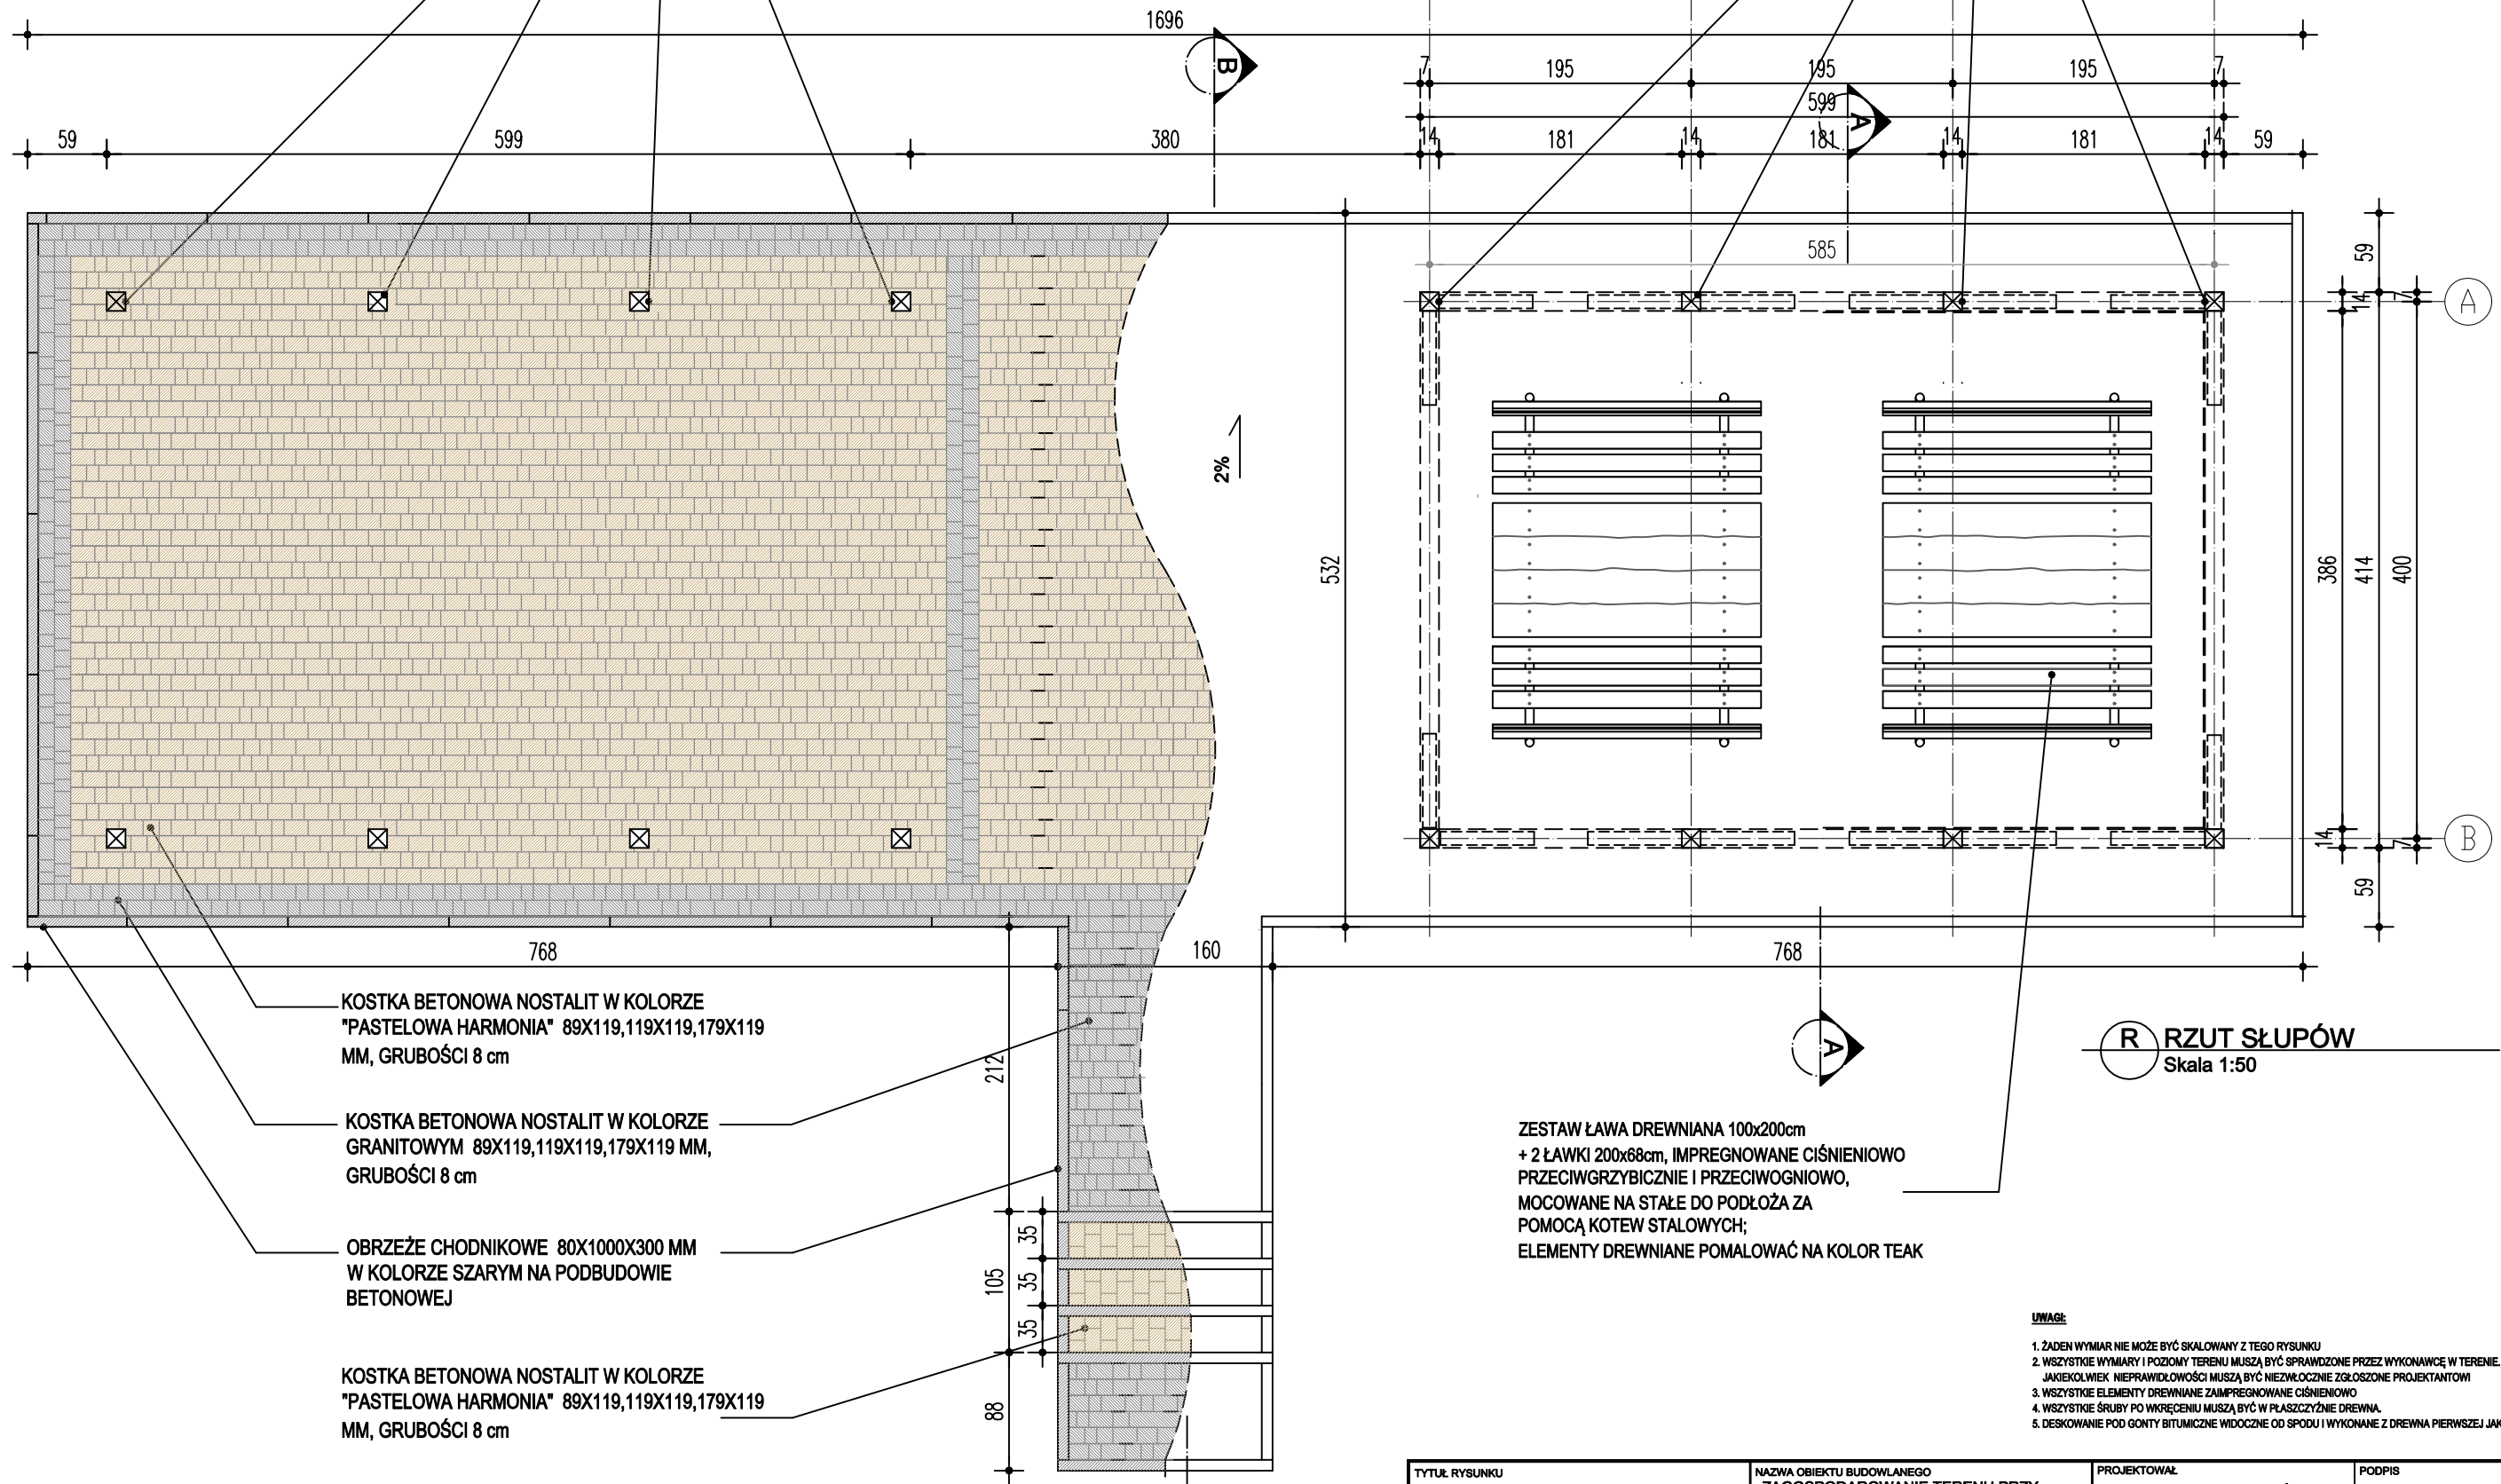

KOSTKA BETONOWA NOSTALIT W KOLORZE
"PASTELOWA HARMONIA" 89X119,119X119,179X119
MM, GRUBOŚCI 8 cm

KOSTKA BETONOWA NOSTALIT W KOLORZE
GRANITOWYM 89X119,119X119,179X119 MM,
GRUBOŚCI 8 cm

OBRIEŻE CHODNIKOWE 80X1000X300 MM
W KOLORZE SZARYM NA PODBUDOWIE
BETONOWEJ

KOSTKA BETONOWA NOSTALIT W KOLORZE
"PASTELOWA HARMONIA" 89X119,119X119,179X119
MM, GRUBOŚCI 8 cm

ZESTAW ŁAWA DREWNIANA 100x200cm
+ 2 ŁAWKI 200x68cm, IMPREGNOWANE CIŚNIENIOWO
PRZECIWGRZYBICZNIE I PRZECIWOGNIOWO,
MOCOWANE NA STAŁE DO PODŁOŻA ZA
POMOCĄ KOTEW STALOWYCH;
ELEMENTY DREWNIANE POMALOWAĆ NA KOLOR TEAK

- UWAGI:**
1. ŻADEN WYMIAR NIE MOŻE BYĆ SKALOWANY Z TEGO RYSUNKU
 2. WSZYSTKIE WYMIARY I POZIOMY TEREN MUSZĄ BYĆ SPRAWDZONE PRZEZ WYKONAWCĘ W TERENIE. JAKIEKOLWIEK NIEPRAWIDŁOWOŚCI MUSZĄ BYĆ NIEZWŁOCZNIE ZGŁOSZONE PROJEKTANTOWI
 3. WSZYSTKIE ELEMENTY DREWNIANE ZAIMPREGNOWANE CIŚNIENIOWO
 4. WSZYSTKIE ŚRUBY PO WKRECIENIU MUSZĄ BYĆ W PŁASZCZYŹNIE DREWNA.
 5. DESKOWANIE POD GONTY BITUMICZNE WIDOCZNE OD SPODU I WYKONANE Z DREWNA PIERWSZEJ JAKOŚCI

TYTUŁ RYSUNKU PROJEKT ALTANY - RZUT POSADZKI I RZUT SŁUPÓW		NAZWA OBIEKTU BUDOWLANEGO ZAGOSPODAROWANIE TERENU PRZY ZBIORNIKU RETENCYJNYM NA RZECE MAŁOSZÓWCE		PROJEKTOWAŁ mgr inż. arch. K.CHRZĄSZCZYŃSKA upr. bud. nr ewid. SW-27/2006		PODPIS	
BRANŻA ARCHITEKTURA		FAZA ZGŁOSZENIE		SPRAWDZIŁ mgr inż. arch. M. PRZEWIĘŻLIKOWSKA upr. bud. nr ewid. MPOIA/007/2008		PODPIS	
NR RYS. A-AL-02		SKALA 1:50		ADRES INWESTYCJI DZ. NR EWID. 1286/1 SŁONOWICE			
		DATA 06.2014					