


MAPA ZASADNICZA

SKALA 1:1000

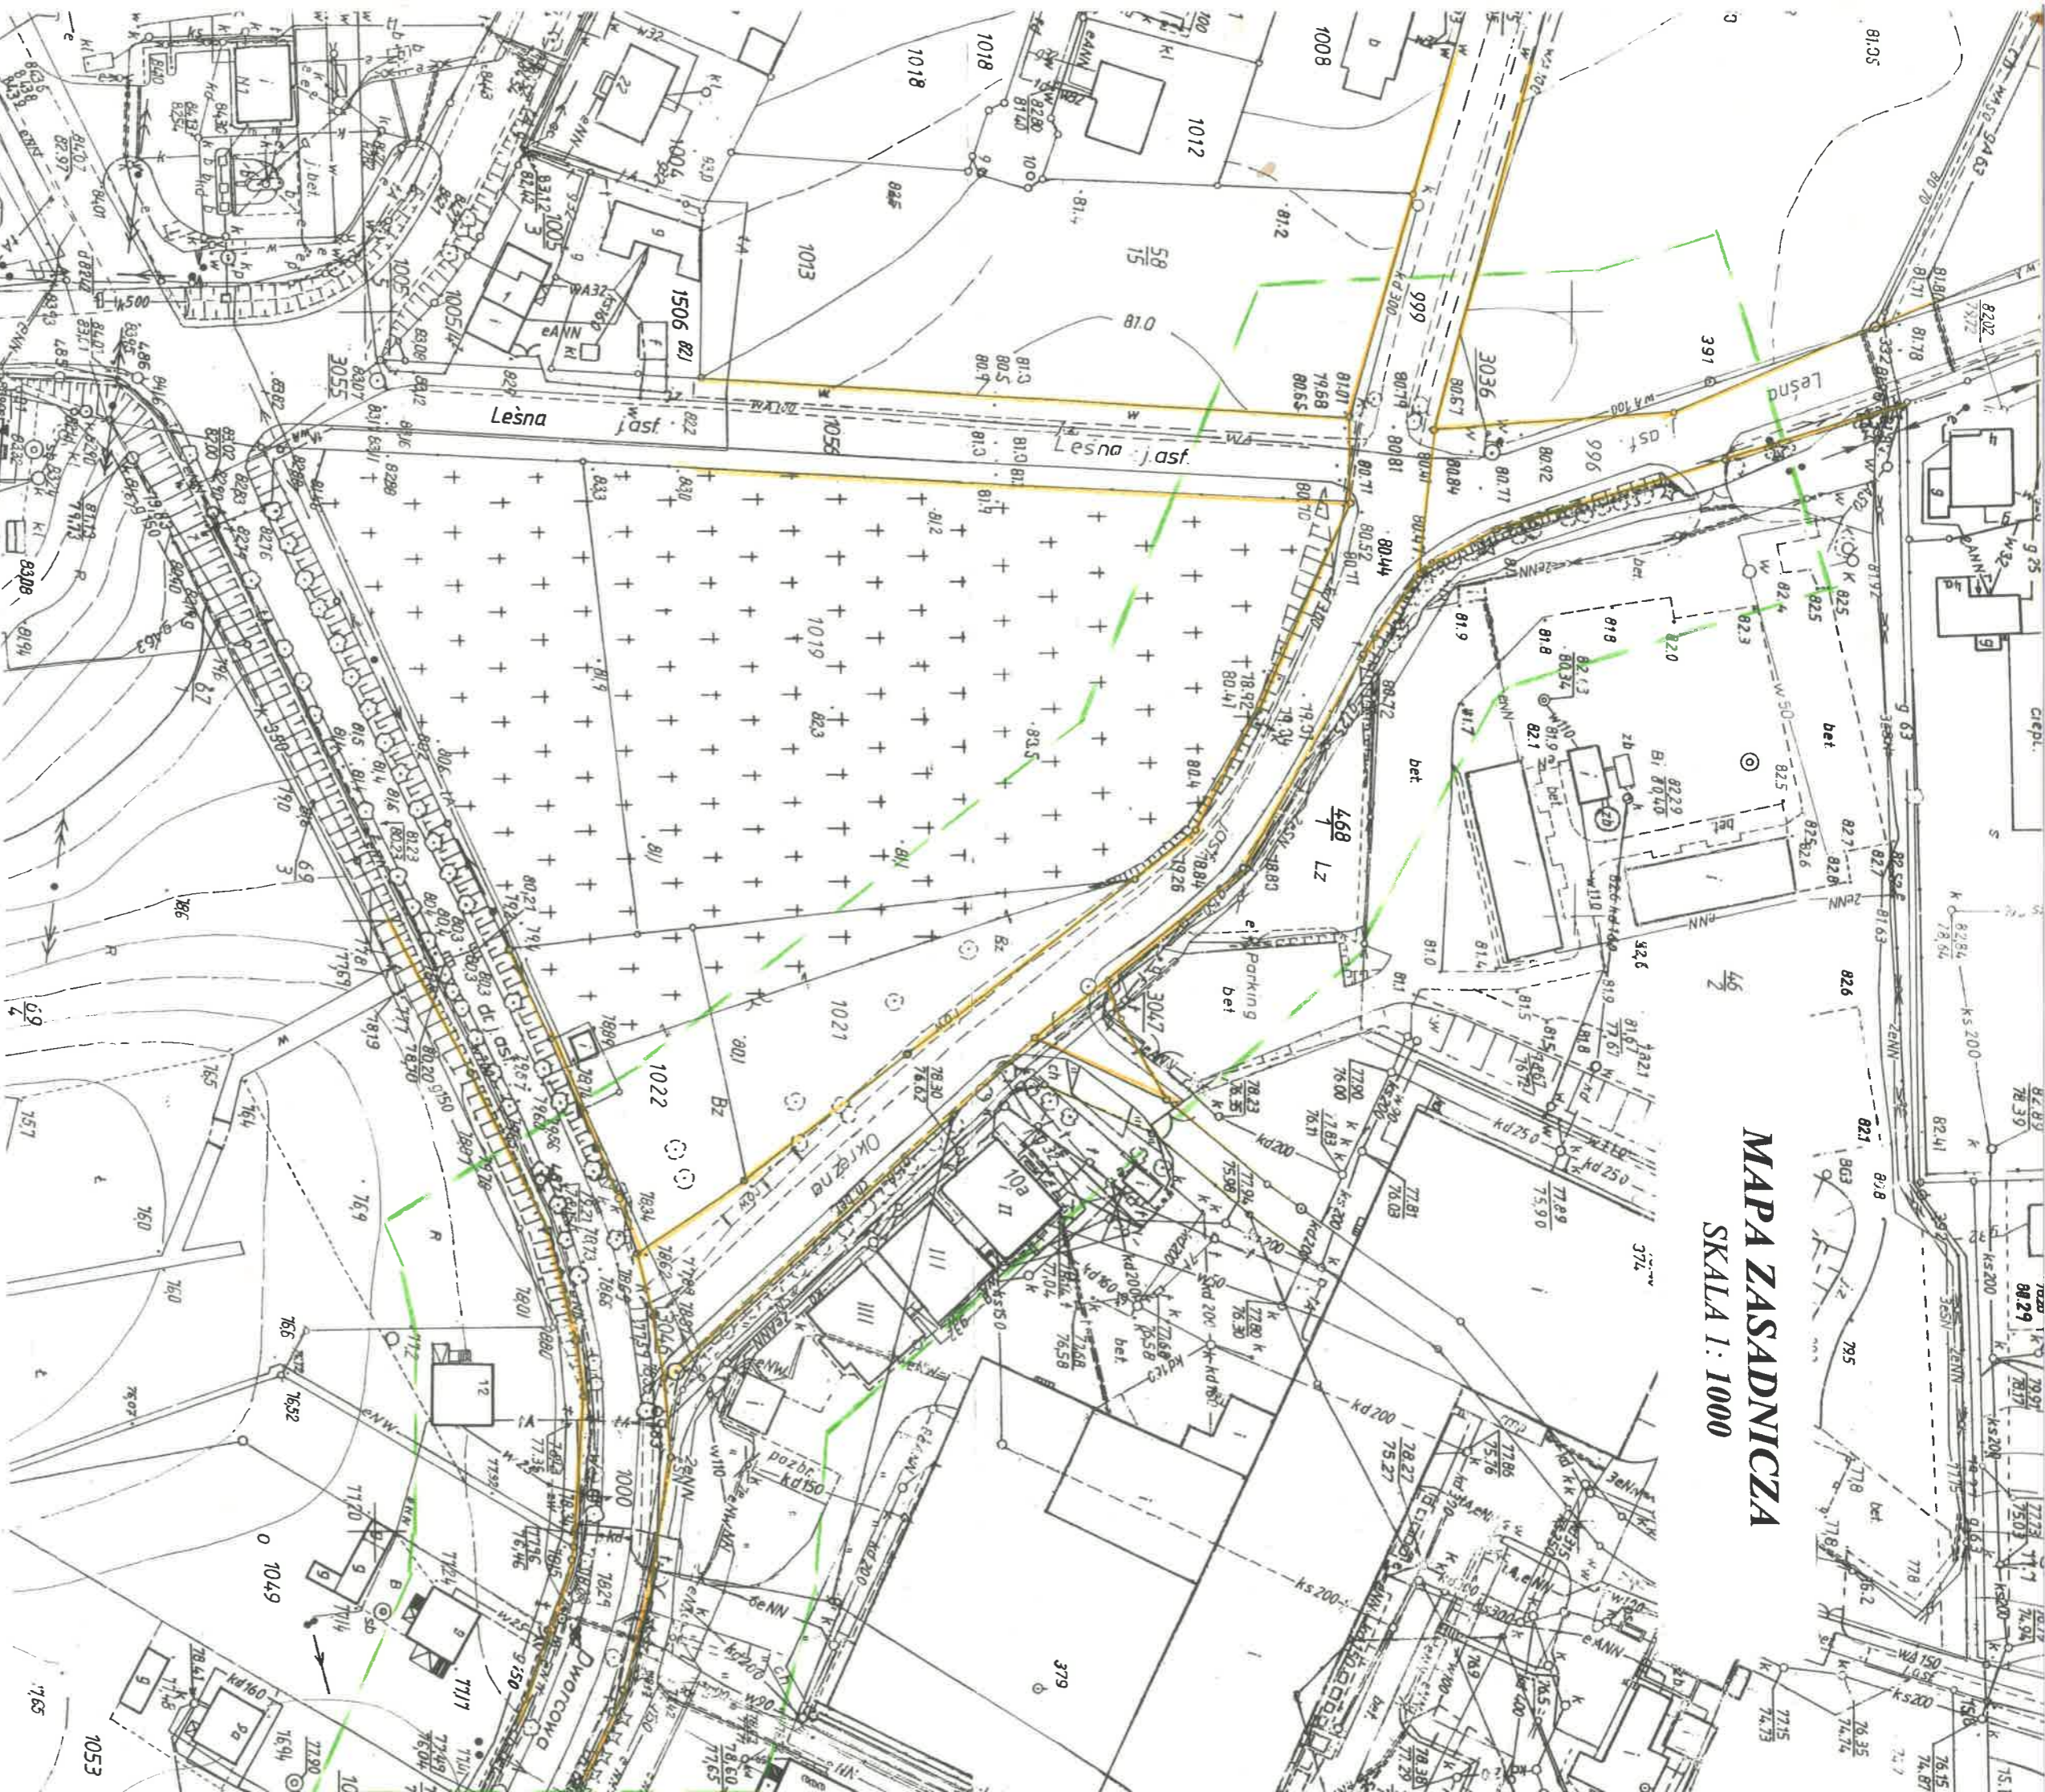

KERG : 743 – 10 / 2008

Województwo: wielkopolskie

Powiat: szamotulski

Gmina : Kąźmierz

Obręb : KĄŻMIERZ

Arkasz : 6

Sekcja: 16c, 21a

Działka : 996, 999, 1000

stan aktualny na dzień 07.03.2008

REPRODUKCYJA WZBRONIONA

EURO - GEO

mgr inż. Zbigniew Piłuszka
GEODETA UPRAWNIENIY
uprawnienie G.G.K. Nr 18025
os. Karczmarski 17/1, 61-921 Poznań
tel. 061 820 90 18, 602 737 282

Nie wyklucza się istnienia w terenie innych nie wykazanych na niniejszej mapie urządzeń podziemnych, które nie były zgłoszone do inwentaryzacji lub o których brak jest informacji w instytucjach branżowych.

STAROSTA SZAMOTULSKI

**Powiatowy Ośrodek Dokumentacji
Geodezyjnej i Kartograficznej**

w Szamotulach

dekonomo

W obszarze oznaczonym linią

aktualizacji treści mapy zasadniczej

Dokumenty z pomiaru uzupełniającego przyjęto do zasobu powiatowego w dniu

743 - 10 / 2008

Niniejsza mapa może służyć do celów projektowych. Projektowane obiekty budowlane wymagające pozwolenia na budowę podlegają wytyczeniu i inwentaryzacji powykonawczej przez jednostki uprawnione do wykonywania prac geodezyjnych.

Szamoty , dnia

KIEROWNIK
Powiatowego Ośrodka Dokumentacji
Geodezyjnej i Kartograficznej
Imię i nazwisko, podpis, stanowisko i
służbowe osoby upoważnionej