



PRZEKRÓJ NORMALNY NAWIERZCHNI
BOISKA WIELOFUNKCYJNEGO

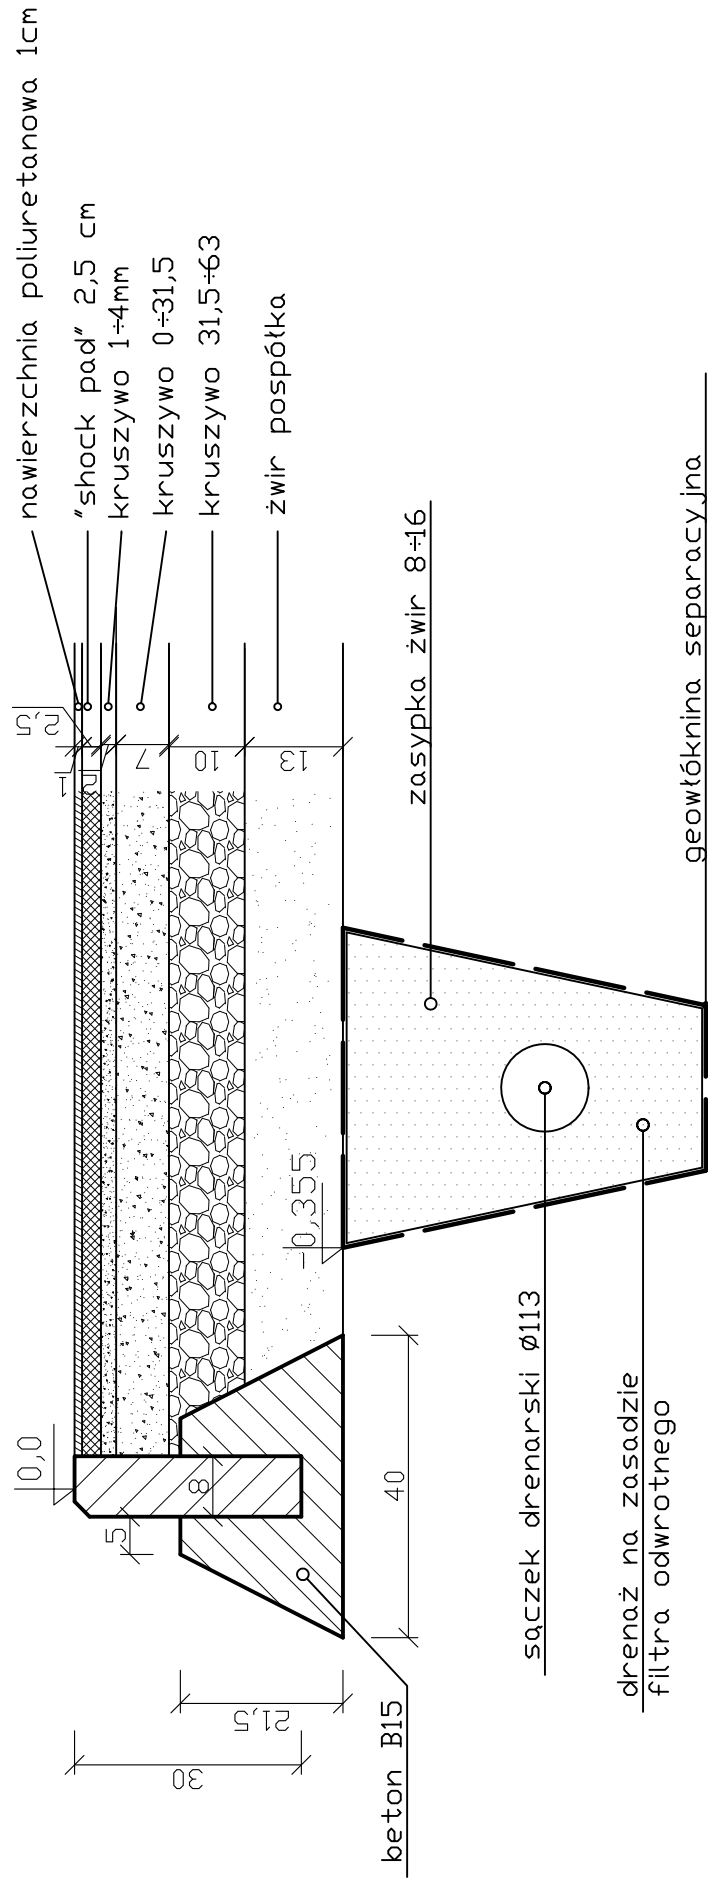

PRZEKRÓJ NORMALNY NAWIERZCHNI
BOISKA DO PIŁKI NOŻNEJ

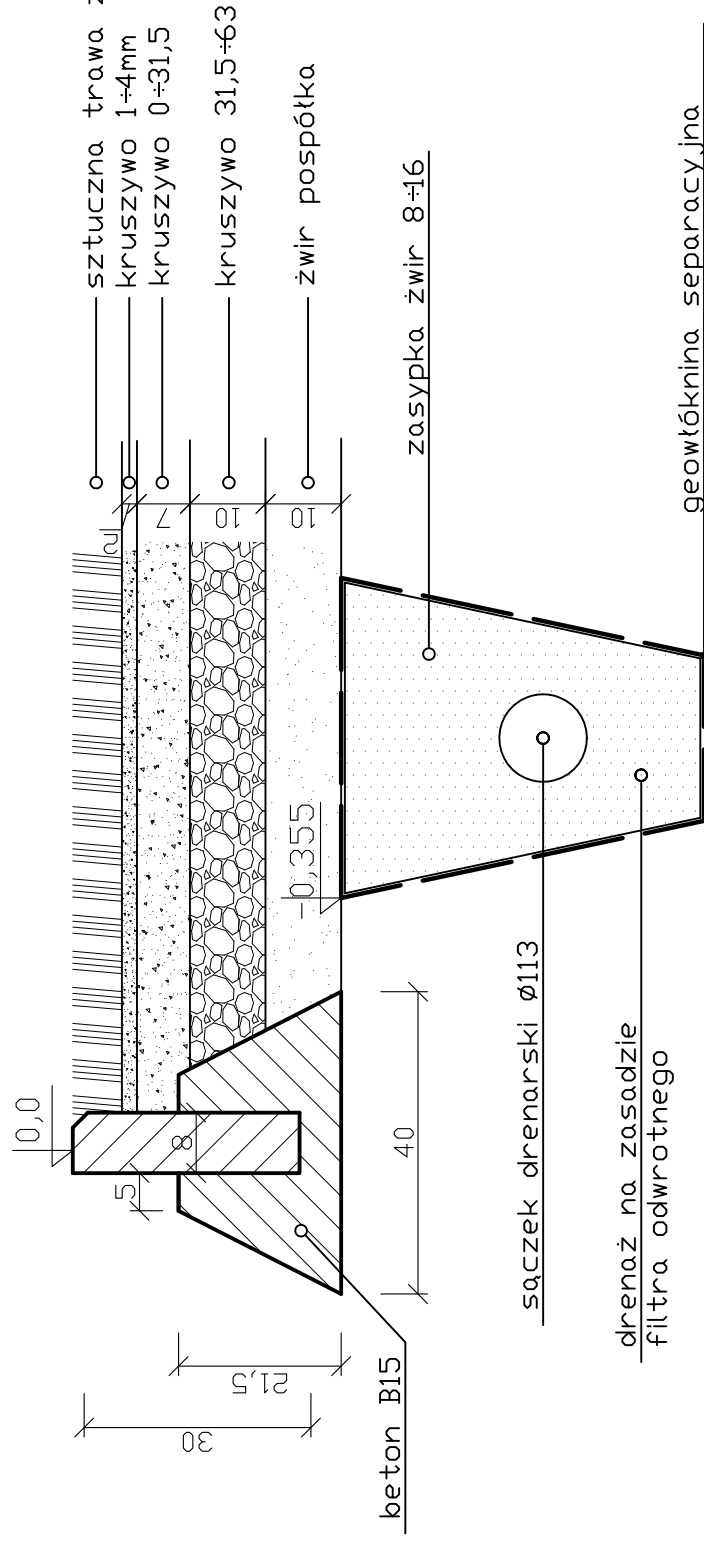

Projektowanie i obsługa inwestycji budowlanych
Pietrzak
60-171 Poznań, ul. Peczakowska 32A tel. 061/661-66-29 tel. GSM 602/399 784

Branża: Architektura
Faza: PB

Investor: Urząd Gminy w Kazmierzu ul. Szamotulska 20 64-530 Kazmierz

Nr uprawnień: ul. Szamotulska 20 64-530 Kazmierz
Data: 11.2008
Podpis projektanta:

Autor: mgr arch. Tomasz Migdalek 193/PW/93 11.2008
Obiekt: Zespół boisk sportowych ORLIK 2012 w Kazmierzu

Opracował: mgr inż. Olgierd Pietrzak 11.2008

Sprawił: _____

Investycja: Budowa zespołu boisk sportowych ORLIK 2012

Treść rysunku: Przekroje nawierzchni sportowych

Skala: 1:10 Nr rys.: 3