



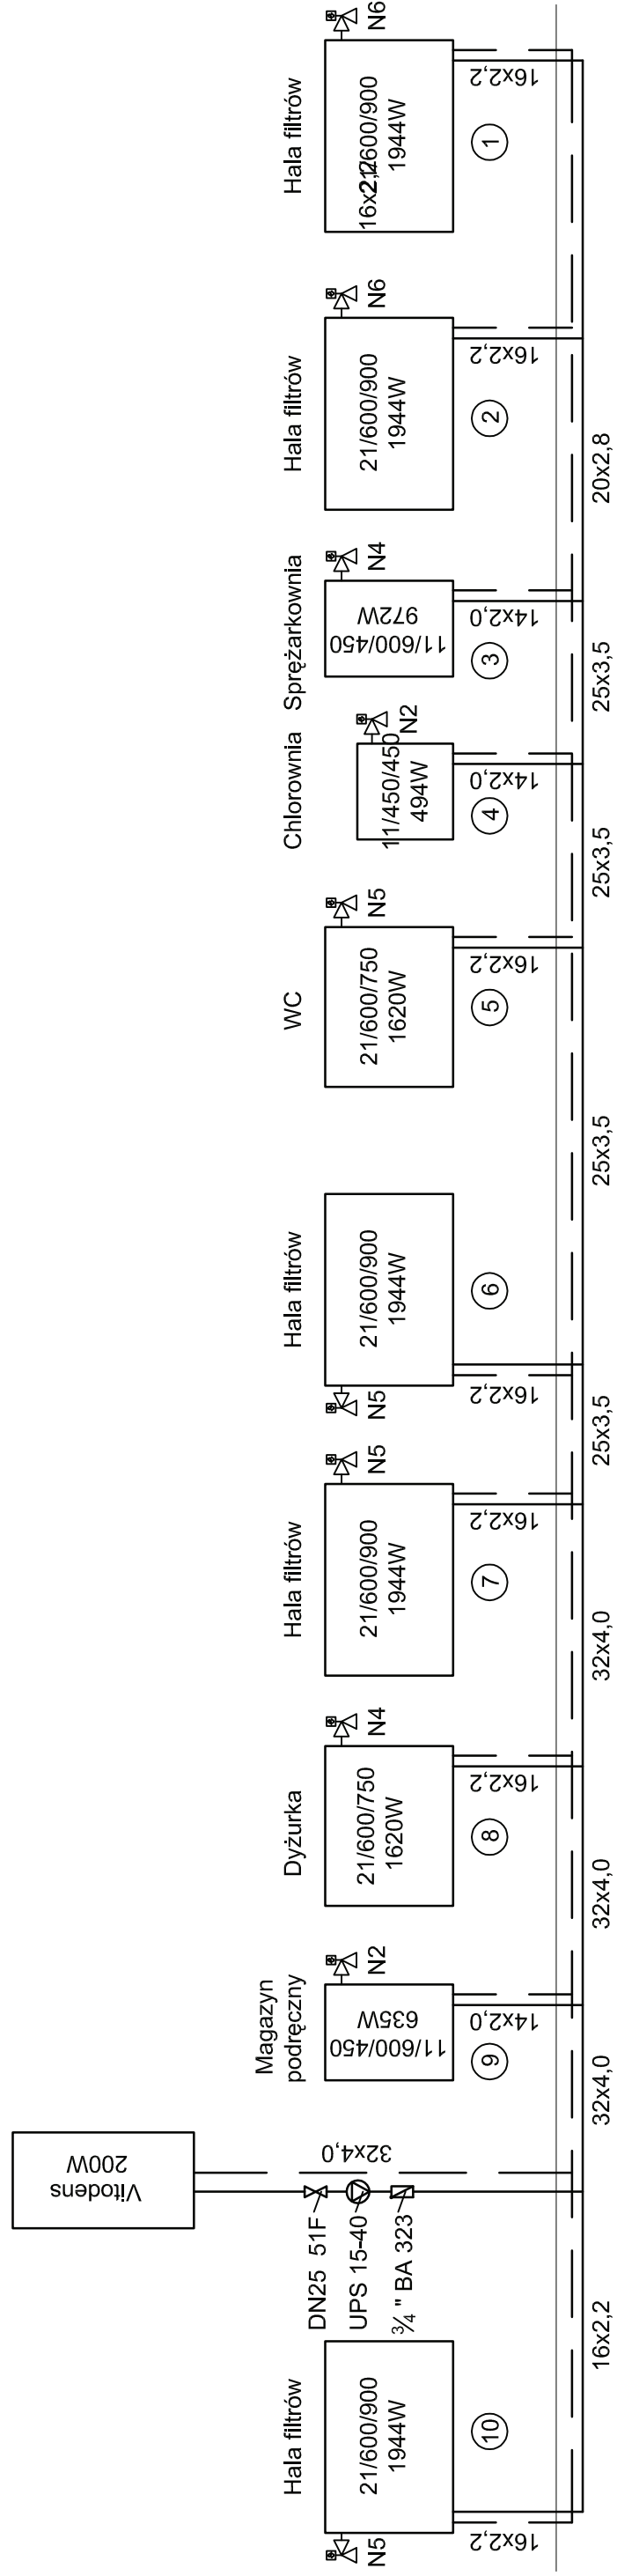
		<b>DH-SYSTEMS Sp. z o.o.</b> ul. Gdańska 125 85-022 Bydgoszcz tel/fax (0 52) 322 47 57, 322 47 53, 328 64 38	
PROJEKTOWAŁ:	mgr inż. Marcin Jaschowski 7151-7132/153/PW/2001	DATA:	11.2007
OPRACOWAŁ:	mgr inż. Robert Stachowicz	DATA:	11.2007
KREŚLIŁ:	mgr inż. Robert Stachowicz	DATA:	11.2007
SPRAWDZIŁ:	mgr inż. Ryszard Bauza 12.13/86/Pw	DATA:	11.2007
ZLECENIODAWCA: Urząd Gminy Kazmierz ul. Szamotulska 20, 64-530 Kazmierz		FORMAT:	A2
PODZIAŁKA:	1:50	STADIUM:	PB
NAZWA RYSUNKU: Instalacja centralnego ogrzewania – Rzut instalacji		NR PROJEKTU:	TP/34/07
		NR RYSUNKU:	1

— ZASILANIE INSTALACJI C.O.  
 - - - - - POWRÓT INSTALACJI C.O.

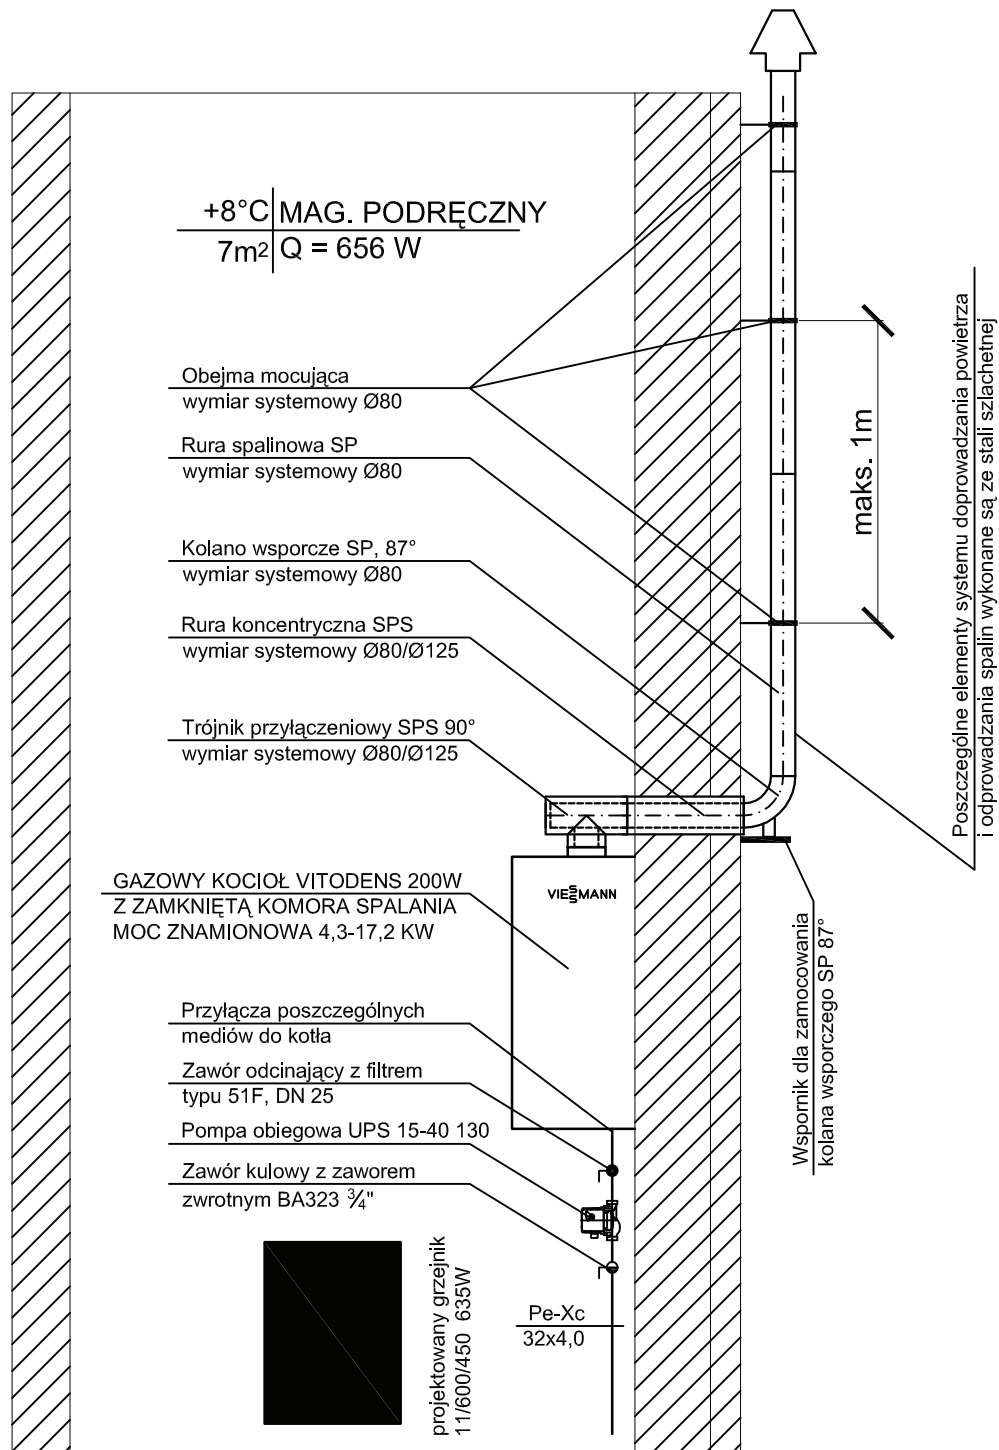

**PRZEKRÓJ A-A**

	IMIĘ I NAZWISKO:	PODPIS	DATA:	 <b>DH-SYSTEMS</b> Sp. z o.o. ul. Gdańska 125 85-022 Bydgoszcz tel/fax (0 52) 322 47 57, 322 47 53, 328 64 38
PROJEKTOWAŁ:	mgr inż. Marcin Jachimowski 7131-7132/153/PW/2001		11.2007	
OPRACOWAŁ:	mgr inż. Robert Stachowicz		11.2007	
KREŚLIŁ:	mgr inż. Robert Stachowicz		11.2007	
SPRAWDZIŁ:	mgr inż. Ryszard Bauza 12,13/88/Pw		11.2007	
ZLECENIODAWCA: Urząd Gminy Kaźmierz ul. Szamotulska 20, 64-530 Kaźmierz			FORMAT: A4	STADIUM: PB
PODZIAŁKA: 1:25	NAZWA RYSUNKU: Instalacja centralnego ogrzewania – Przekrój A-A		NR PROJEKTU: TP/34/07	NR RYSUNKU: 2



———— ZASILANIE INSTALACJI C.O.

——— POWRÓT INSTALACJI C.O.

IMIĘ I NAZWISKO:	PODPIS:	DATA:
mgr inż. Marcin Jachimowski 7131-7132/153/PW/2001		11.2007
mgr inż. Robert Stachowicz		11.2007
mgr inż. Robert Stachowicz		11.2007
mgr inż. Ryszard Bauza 12,13/88/Pw		11.2007
ZLEGENIOWA: Urząd Gminy Kaźmierz ul. Szamotulska 20, 64-530 Kaźmierz		
PROJEKTOWAŁ:		
OPRACOWAŁ:		
KREŚLIŁ:		
SPRAWDZIŁ:		
STADIUM: A3 PB		
FORMAT: A3		
NR RYSUNKU: TP/34/07		
NR RYSUNKU: 3		

**DH-SYSTEMS Sp. z o.o.**  
ul. Gdańska 125  
85-022 Bydgoszcz  
tel/fax (0 52) 322 47 57,  
322 47 53, 328 64 38

NAZWA RYSUNKU:  
Instalacja centralnego ogrzewania –  
Rozwinięcie instalacji