

**PROJEKT BUDOWLANY
WEWNĘTRZNEJ INSTALACJI GAZOWEJ**

ADRES : Bytyn ul. Kościelna dz. nr 116/3


INWESTOR: Urząd Gminy Kaźmierz

OBIEKT: Sala gimnastyczna z zapleczem soc.

PROJEKTANT: Nr upr. WKP 0275/PD0S/04

Upr. Bud. do projektowania bez ograniczeń w zakresie sieci, instalacji i urządzeń cieplnych, wentylacyjnych, gazowych, wodociągowych i kanalizacyjnych

partier	Skala: 1:50
Rys nr 1	
Data	
09.05.2011	

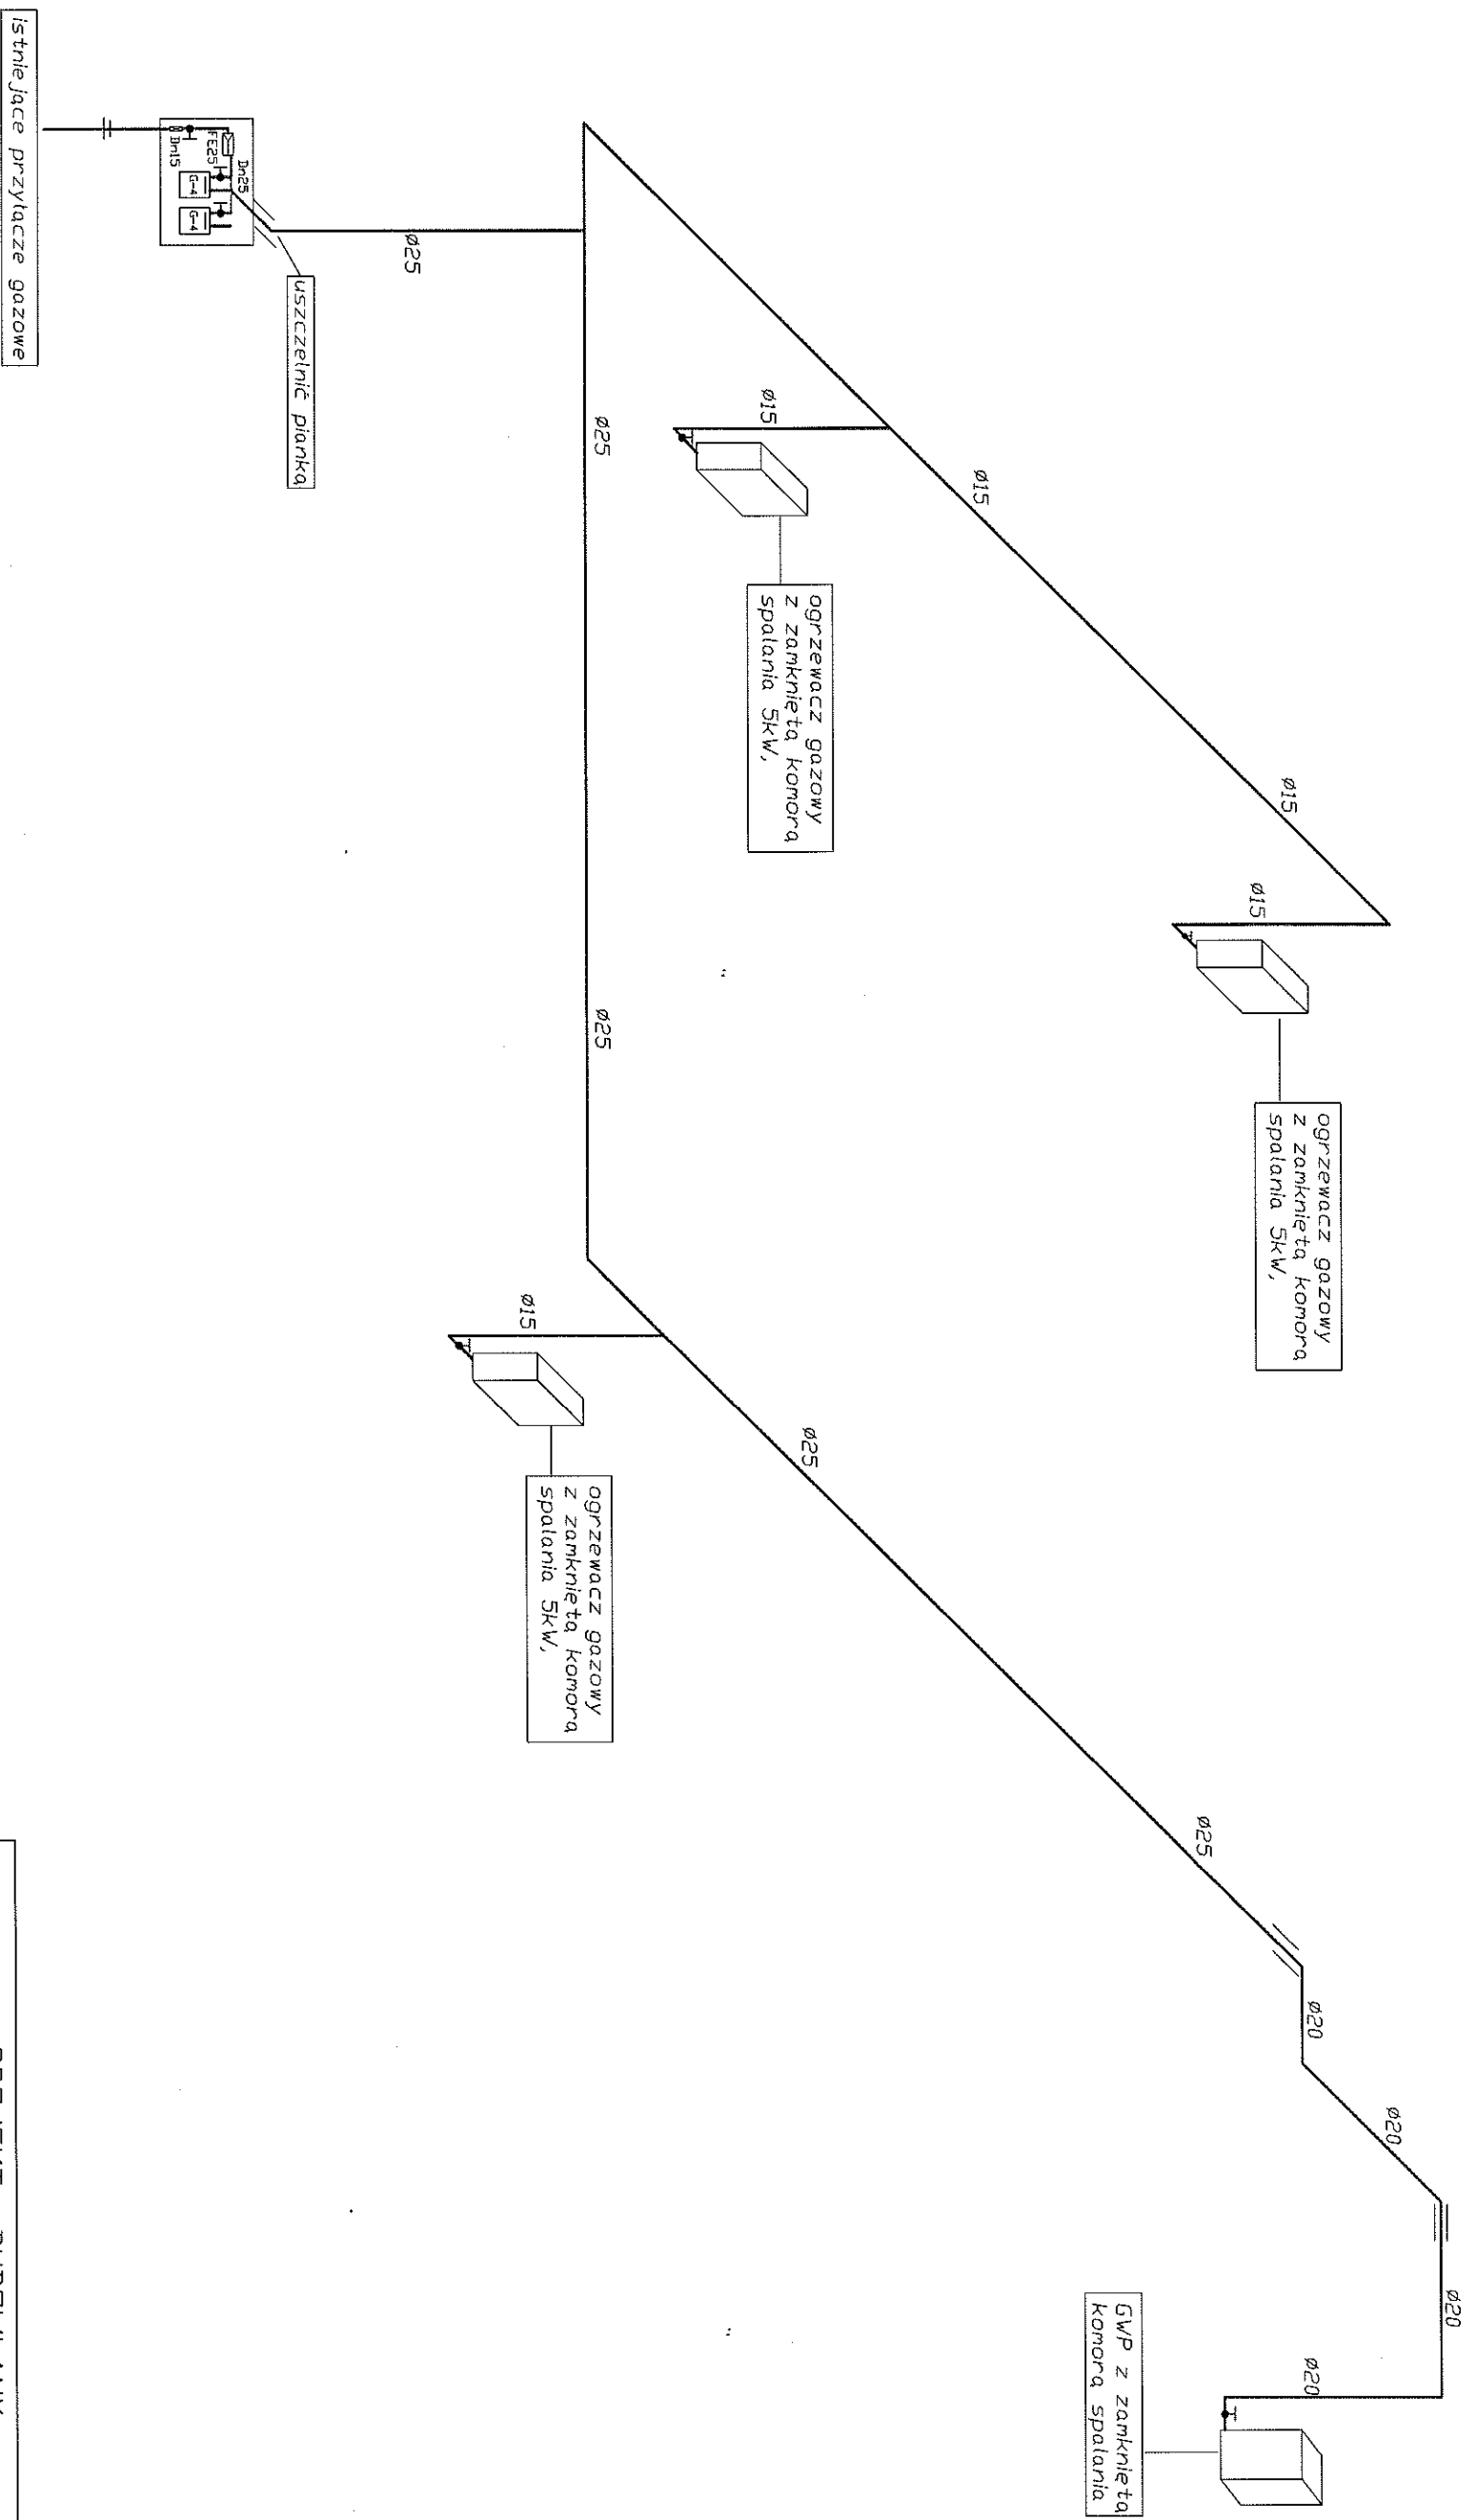

**PROJEKT BUDOWLANY
WEWNĘTRZNEJ INSTALACJI GAZOWEJ**

ADRES : Bytów ul. Kościelna dz. nr 116/3

INWESTOR: Urząd Gminy Kaźmierz

OBIEKT: Sala gimnastyczna z zapleczem soc.

Schemat wewnętrznej instalacji gazowej

PROJEKTANT: Nr upr. WKP 0275/PDUS/04

Upr. Bud. do projektowania bez ograniczeń w zakresie sieci, instalacji i urządzeń cieplnych, wentylacyjnych, gazowych, wodociagowych

Skala: 1:75	Date
Rys nr 2	09.05.2011