


# ZMIANA STUDIUM UWARUNKWAŃ I KIERUNKÓW ZAGOSPODAROWANIA PRZESTRZENNEGO GMINY KAŻMIERZ W CZĘŚCI OBEJMUJĄCEJ OBRĘB KAŻMIERZ

SKALA 1 : 10 000

0 625 1 250 2 500 Metry

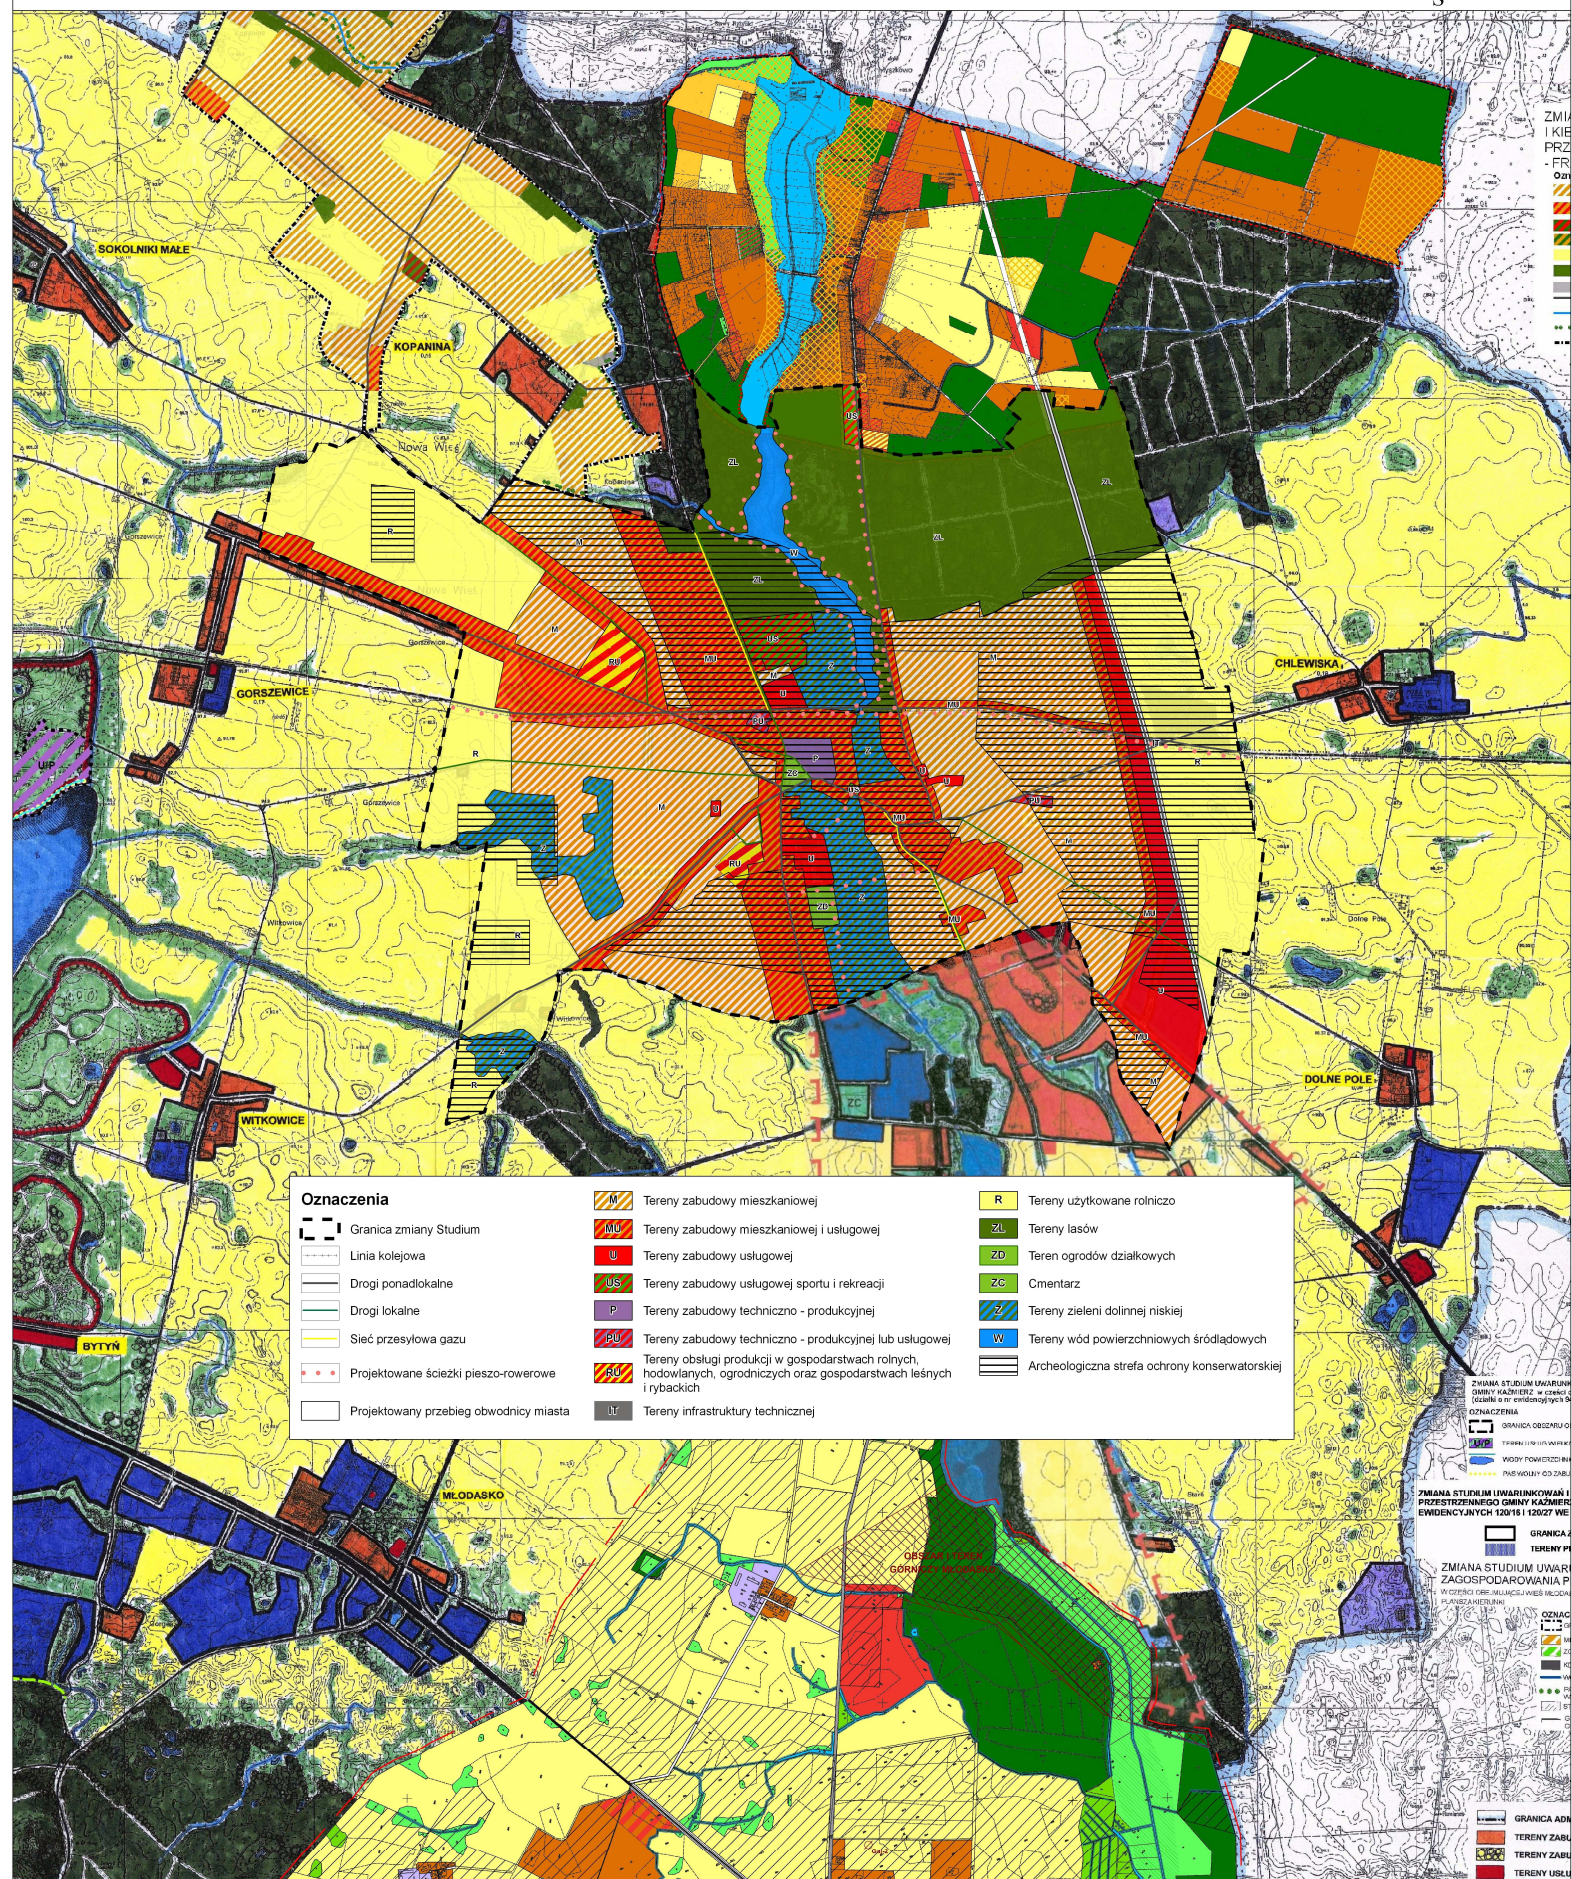

Oznaczenia	
	Granica zmiany Studium
	Linia kolejowa
	Drogi ponadlokalne
	Drogi lokalne
	Sieć przesyłowa gazu
	Projektowane ścieżki pieszo-rowerowe
	Projektowany przebieg obwodnicy miasta
	Tereny zabudowy mieszkaniowej
	Tereny zabudowy mieszkaniowej i usługowej
	Tereny zabudowy usługowej
	Tereny zabudowy usługowej sportu i rekreacji
	Tereny zabudowy techniczno - produkcyjnej
	Tereny zabudowy techniczno - produkcyjnej lub usługowej
	Tereny obsługi produkcji w gospodarstwach rolnych, hodowlanych, ogrodnictwych oraz gospodarstwach leśnych i rybactkich
	Tereny infrastruktury technicznej
	Tereny użytkowane rolniczo
	Tereny lasów
	Tereny ogrodów działkowych
	Cmentarz
	Tereny zieleni dolinnej niskiej
	Tereny wód powierzchniowych śródlądowych
	Archeologiczna strefa ochrony konserwatorskiej

ZMIANA STUDIUM UWARUNKWAŃ I KIERUNKÓW ZAGOSPODAROWANIA PRZESTRZENNEGO GMINY KAŻMIERZ W CZĘŚCI OBEJMUJĄCEJ OBRĘB KAŻMIERZ

